



PLAN DE DIVISION

INDICE	MODIFICATIONS	DATE	ÉTAPE PAR
7	Reprise de la division après travaux	27/08/2020	EFAV
6	Nouvelle numérotation (AD 178)	04/10/2018	BREV
5	Nouvelle numérotation (AD 200)	14/02/2018	BREV
4	DMFC	09/06/2018	BREV
3	Plan de division	23/05/2018	BREV
2	Projet de division n°3	19/05/2018	BREV
1	Projet de division n°2	07/05/2018	BREV
0	Projet de division n°1	23/04/2018	BREV

Date du levé: 2019
Fond de plan: base de la Métropole de LYON /
[IN2E] Ligne Topographique et Délimitation du DP
Réf. 190786
Réf. dossier de division: 183144 - EFAV

Unité Topographie et Délimitation du Domaine Public
Tél : 04 28 99 38 32
mail: delimitation@grandlyon.com

ECHELLE: 1/250
Coordonnées: RGF93 - CC46

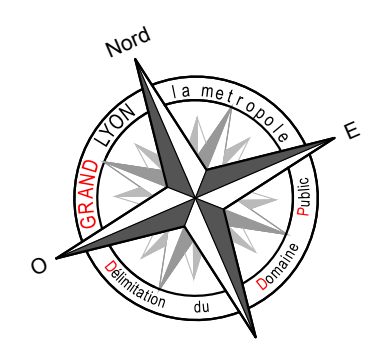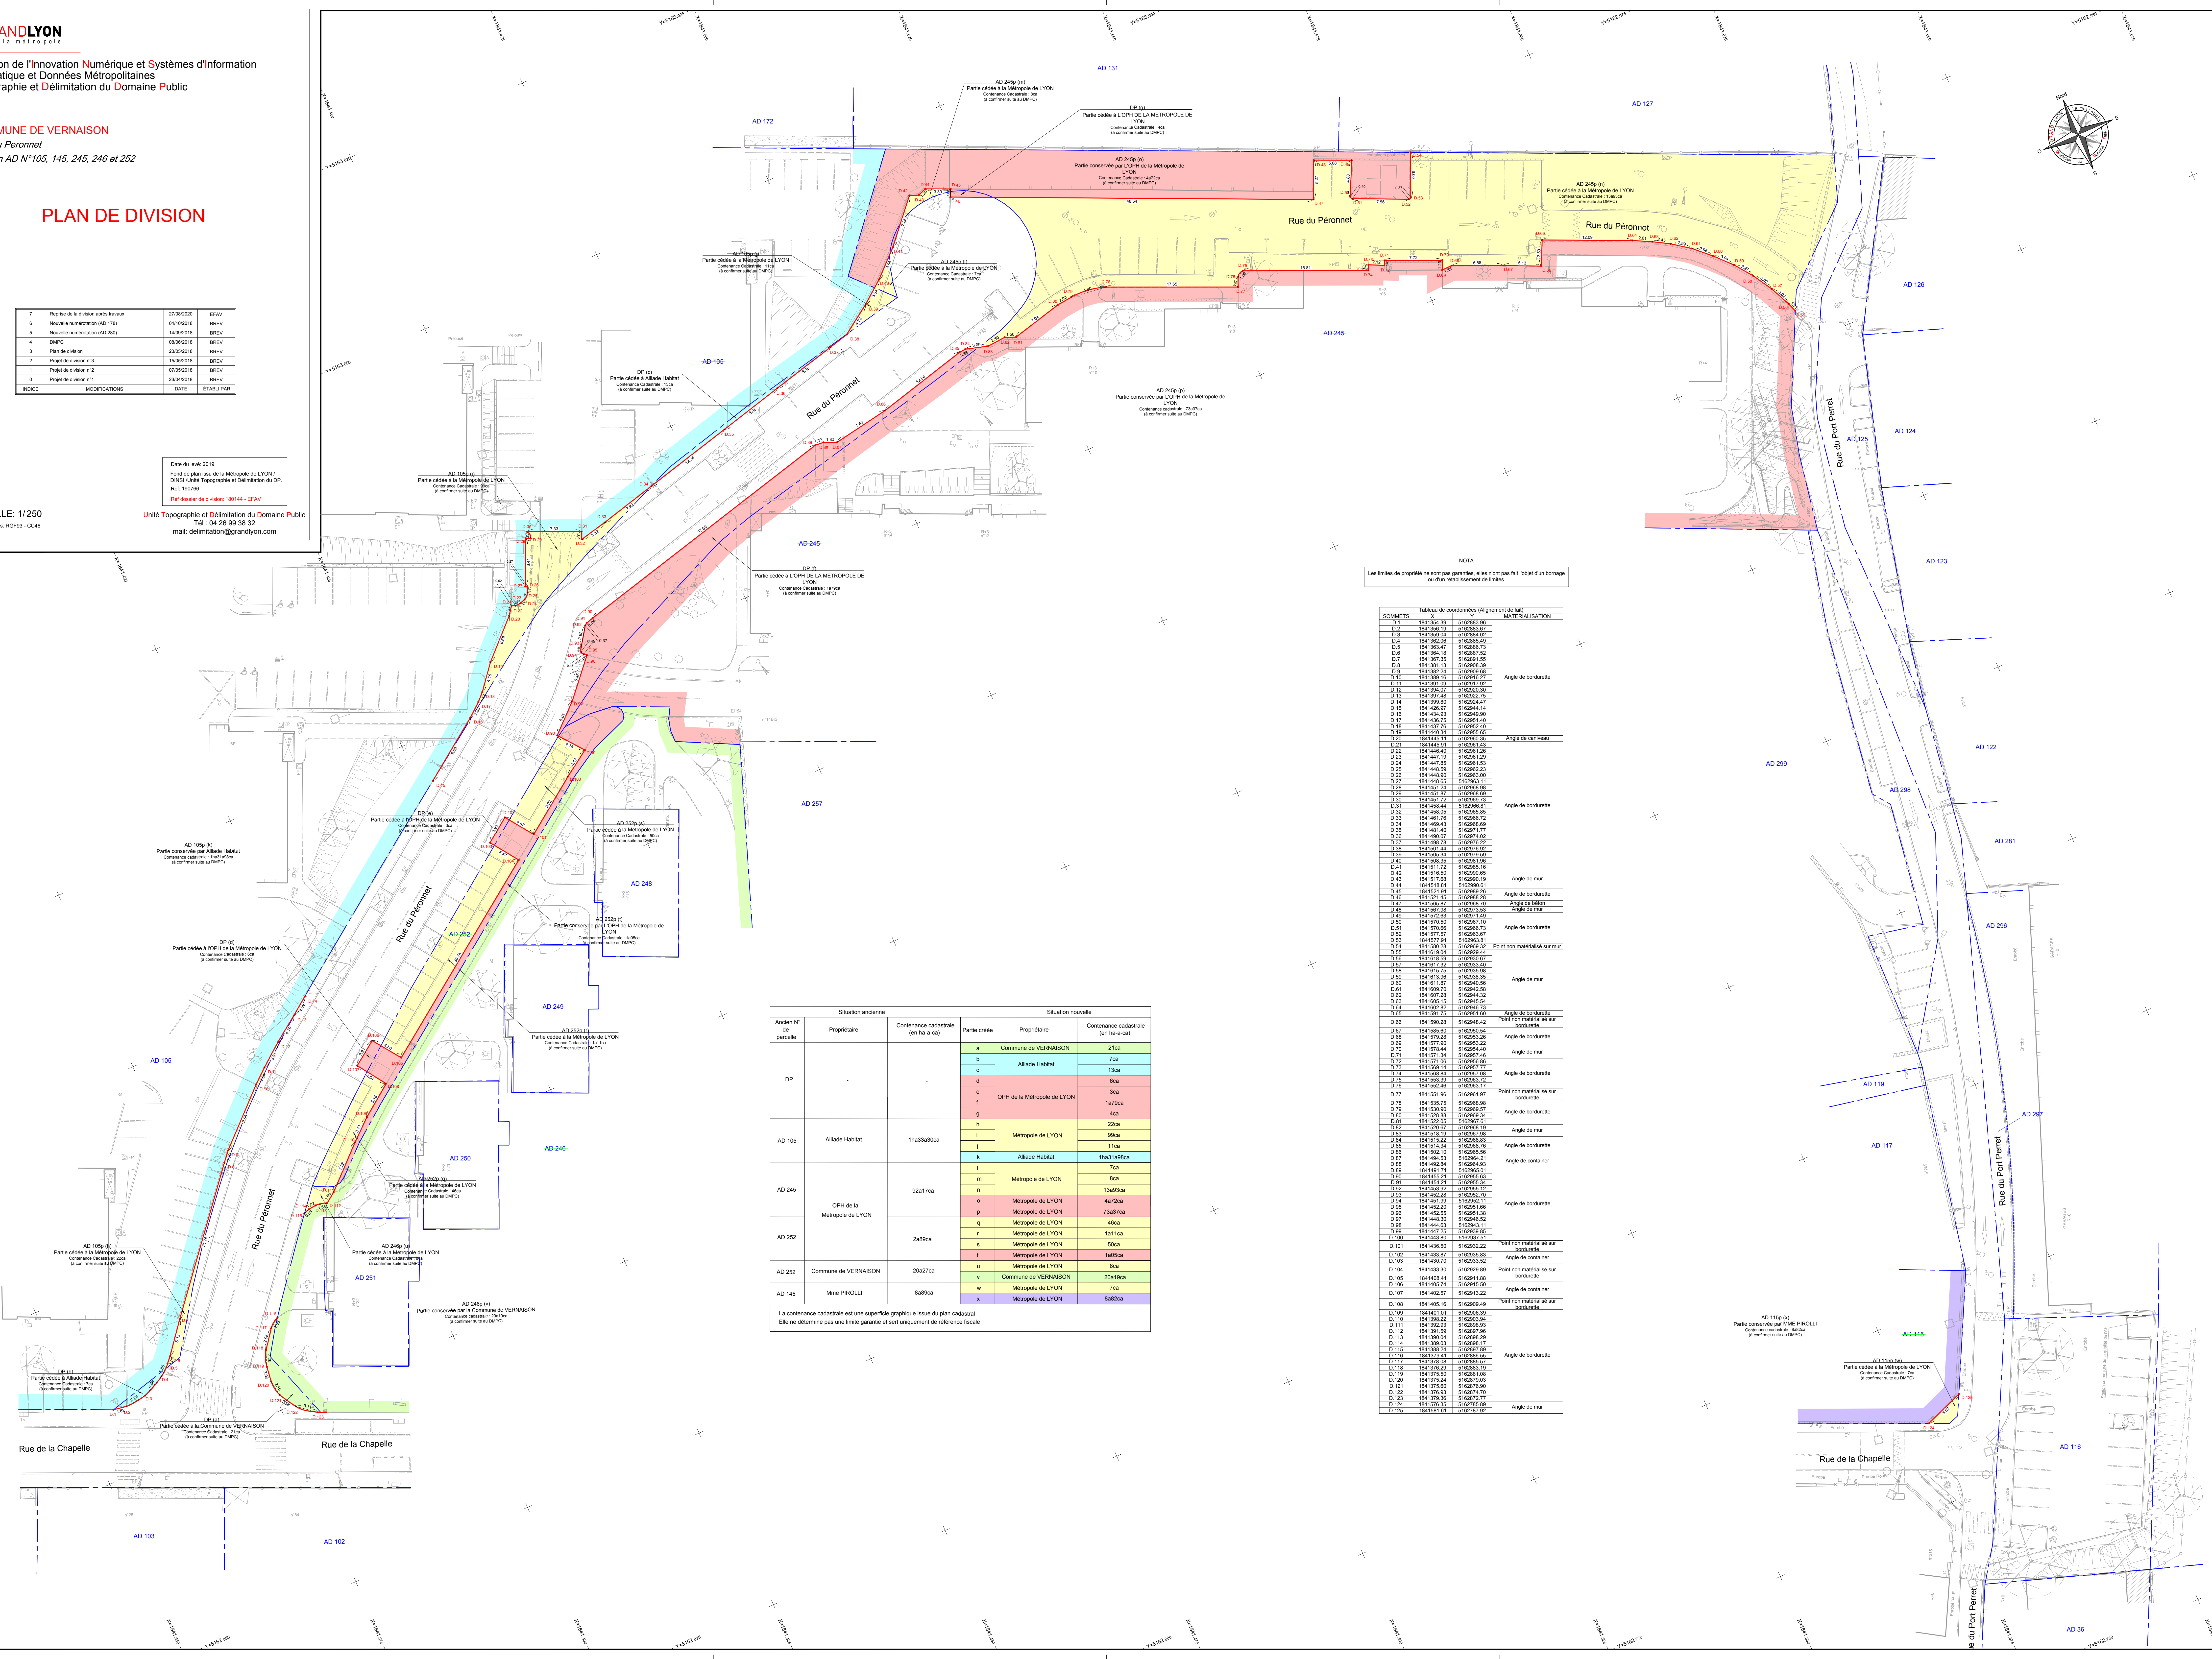

NOTA
Les limites de propriété ne sont pas garanties, elles n'ont pas fait l'objet d'un bornage ou d'un rétablissement de limites.

SOMMETS	Tableau de coordonnées (Alignement de fait)	MATÉRIALISATION	

Ancien N° de parcelle	Situation ancienne			Situation nouvelle		
	Propriétaire	Contenance cadastrale (en ha-cs)	Partie créée	Propriétaire	Contenance cadastrale (en ha-cs)	
			l		7ca	
			m	Métropole de LYON	8ca	
			n		13a93ca	
			o	Métropole de LYON	4a72ca	
			p	Métropole de LYON	73a37ca	
AD 252		2a89ca	q	Métropole de LYON	46ca	
			r	Métropole de LYON	1a11ca	
			s	Métropole de LYON	50ca	
			t	Métropole de LYON	1a05ca	
AD 252	Commune de VERNAISON	20a27ca	u	Métropole de LYON	8ca	
			v	Commune de VERNAISON	20a18ca	
AD 145	Mme PIROLLI	8a89ca	w	Métropole de LYON	7ca	
			x	Métropole de LYON	8a82ca	

La contenance cadastrale est une superficie graphique issue du plan cadastral. Elle ne détermine pas une limite garantie et sert uniquement de référence fiscale.