


N° interne : 4450

Conseil du lundi 22 septembre 2003 à 18 h 00


N° définitif : 2003-1400

ANNEXES

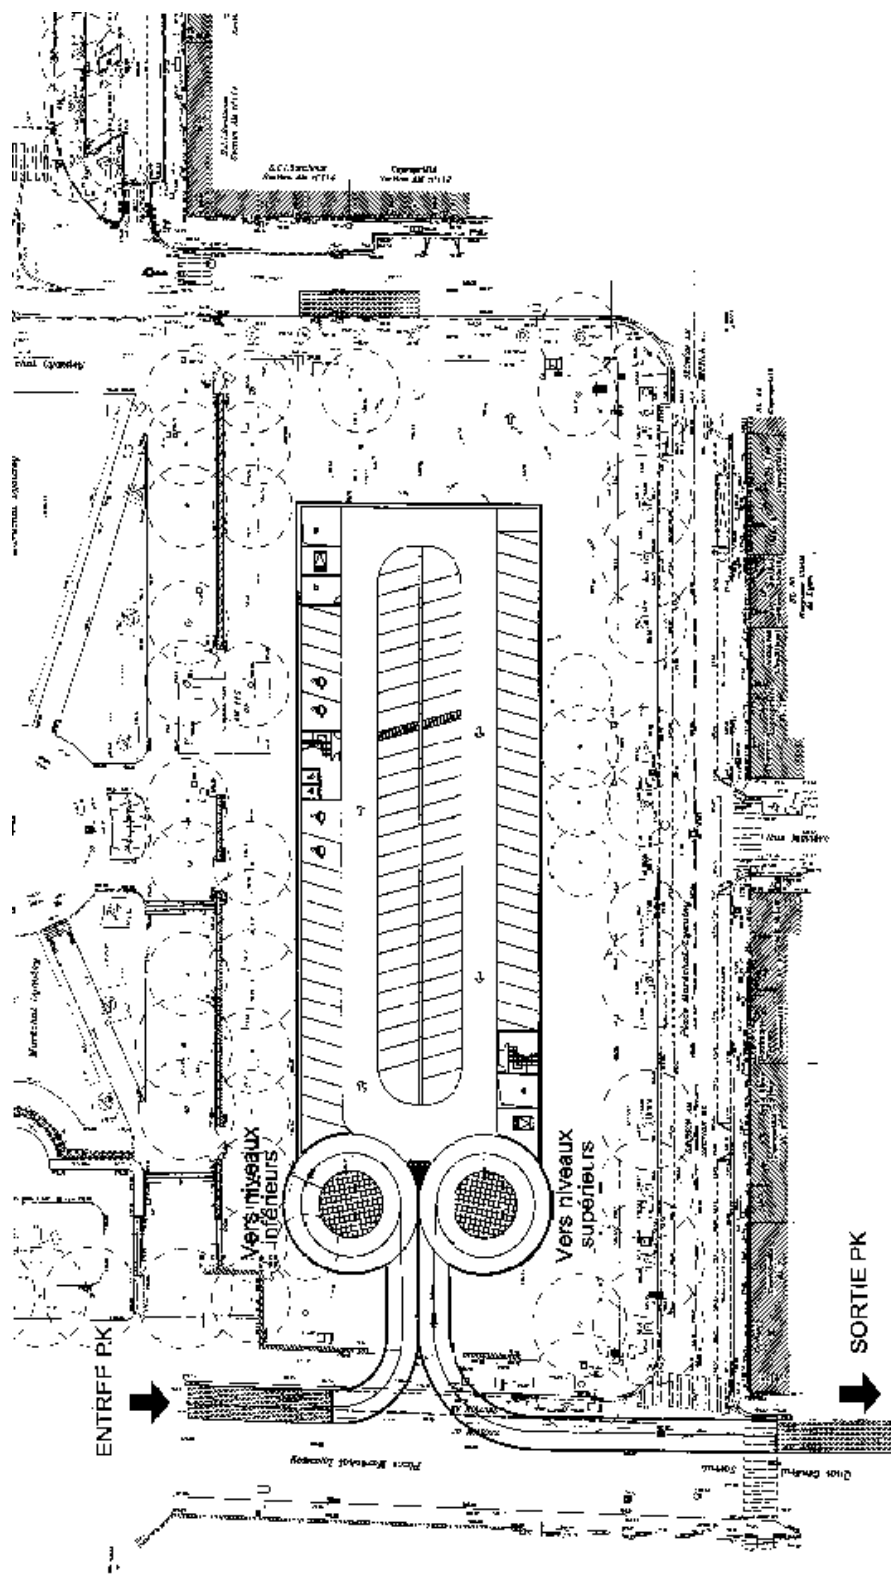

Parking marechal Lyautey			
Date		Echelle	
J. JILLET 2003		SOLUTION 1	1/500

--	--

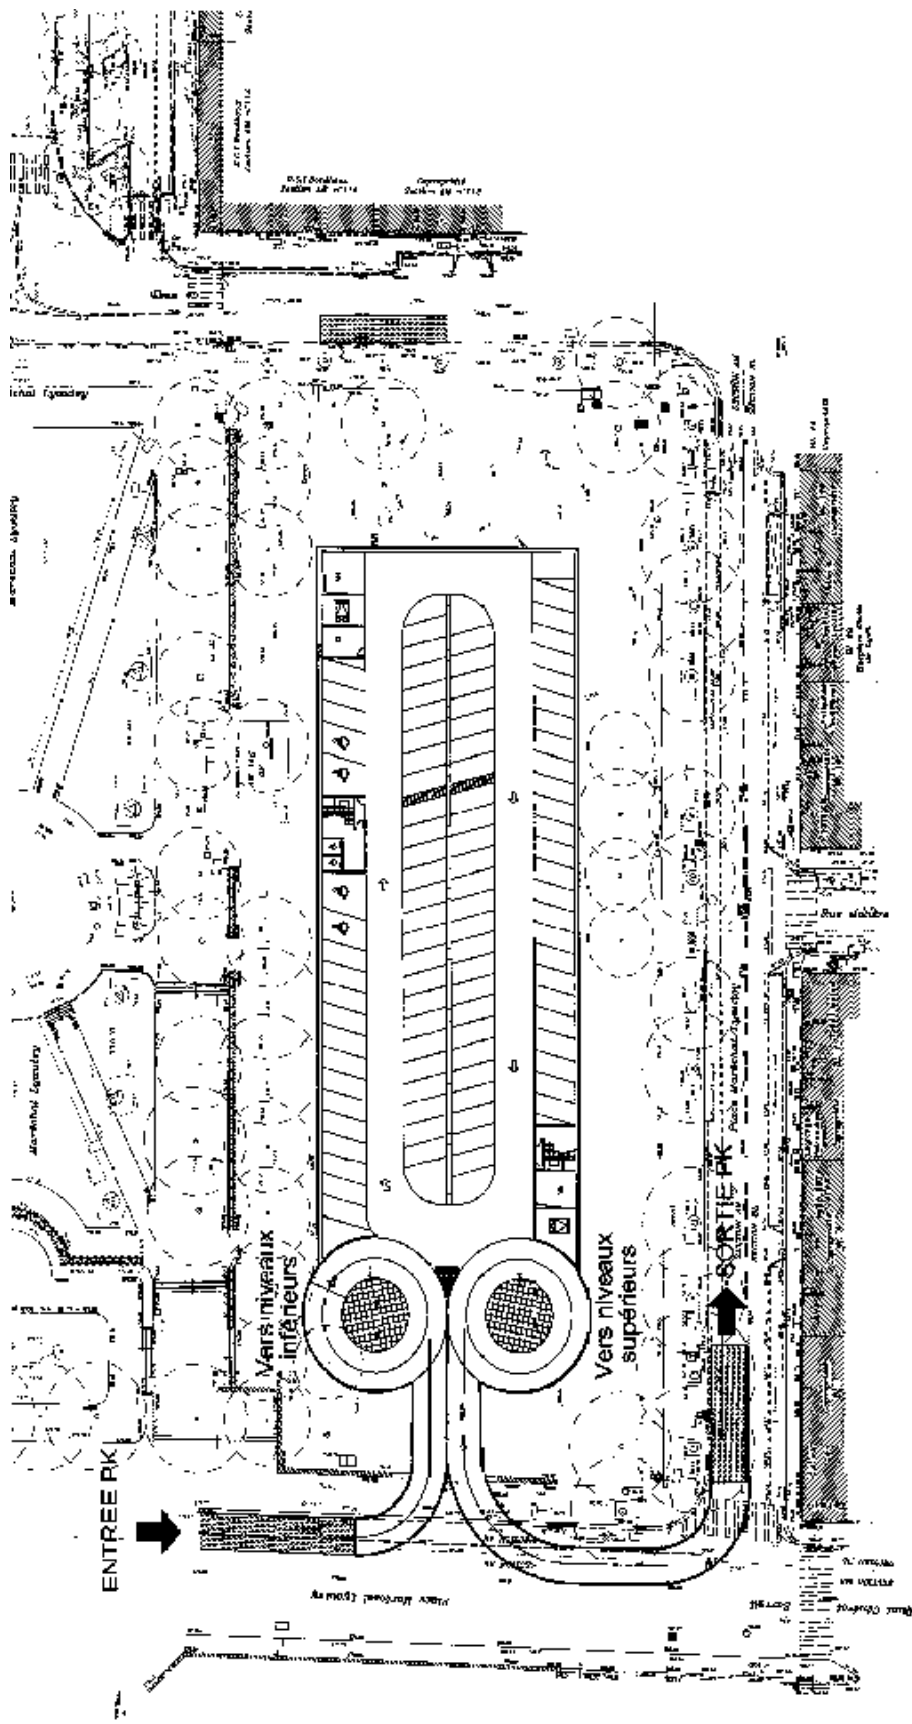

Date		Echelle	
JUILLET 2003		SOLUTION 3	1/500

---	---