

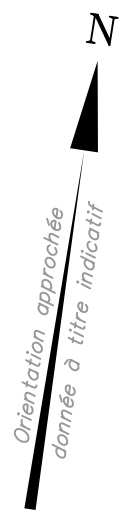


PROJET DE PLAN DE DECLASSEMENT
 LYON 3ème
 Tour Caisse d'Epargne et de Prévoyance
 Rue de Bonnel
 Boulevard Marius Vivier Merle

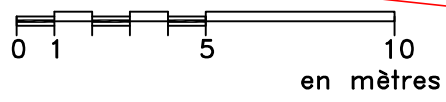

- Ilot de propriété actuel
 - Partie du domaine public objet d'un futur déclassement
- Surface approximative du terrain à déclasser = 56 m²

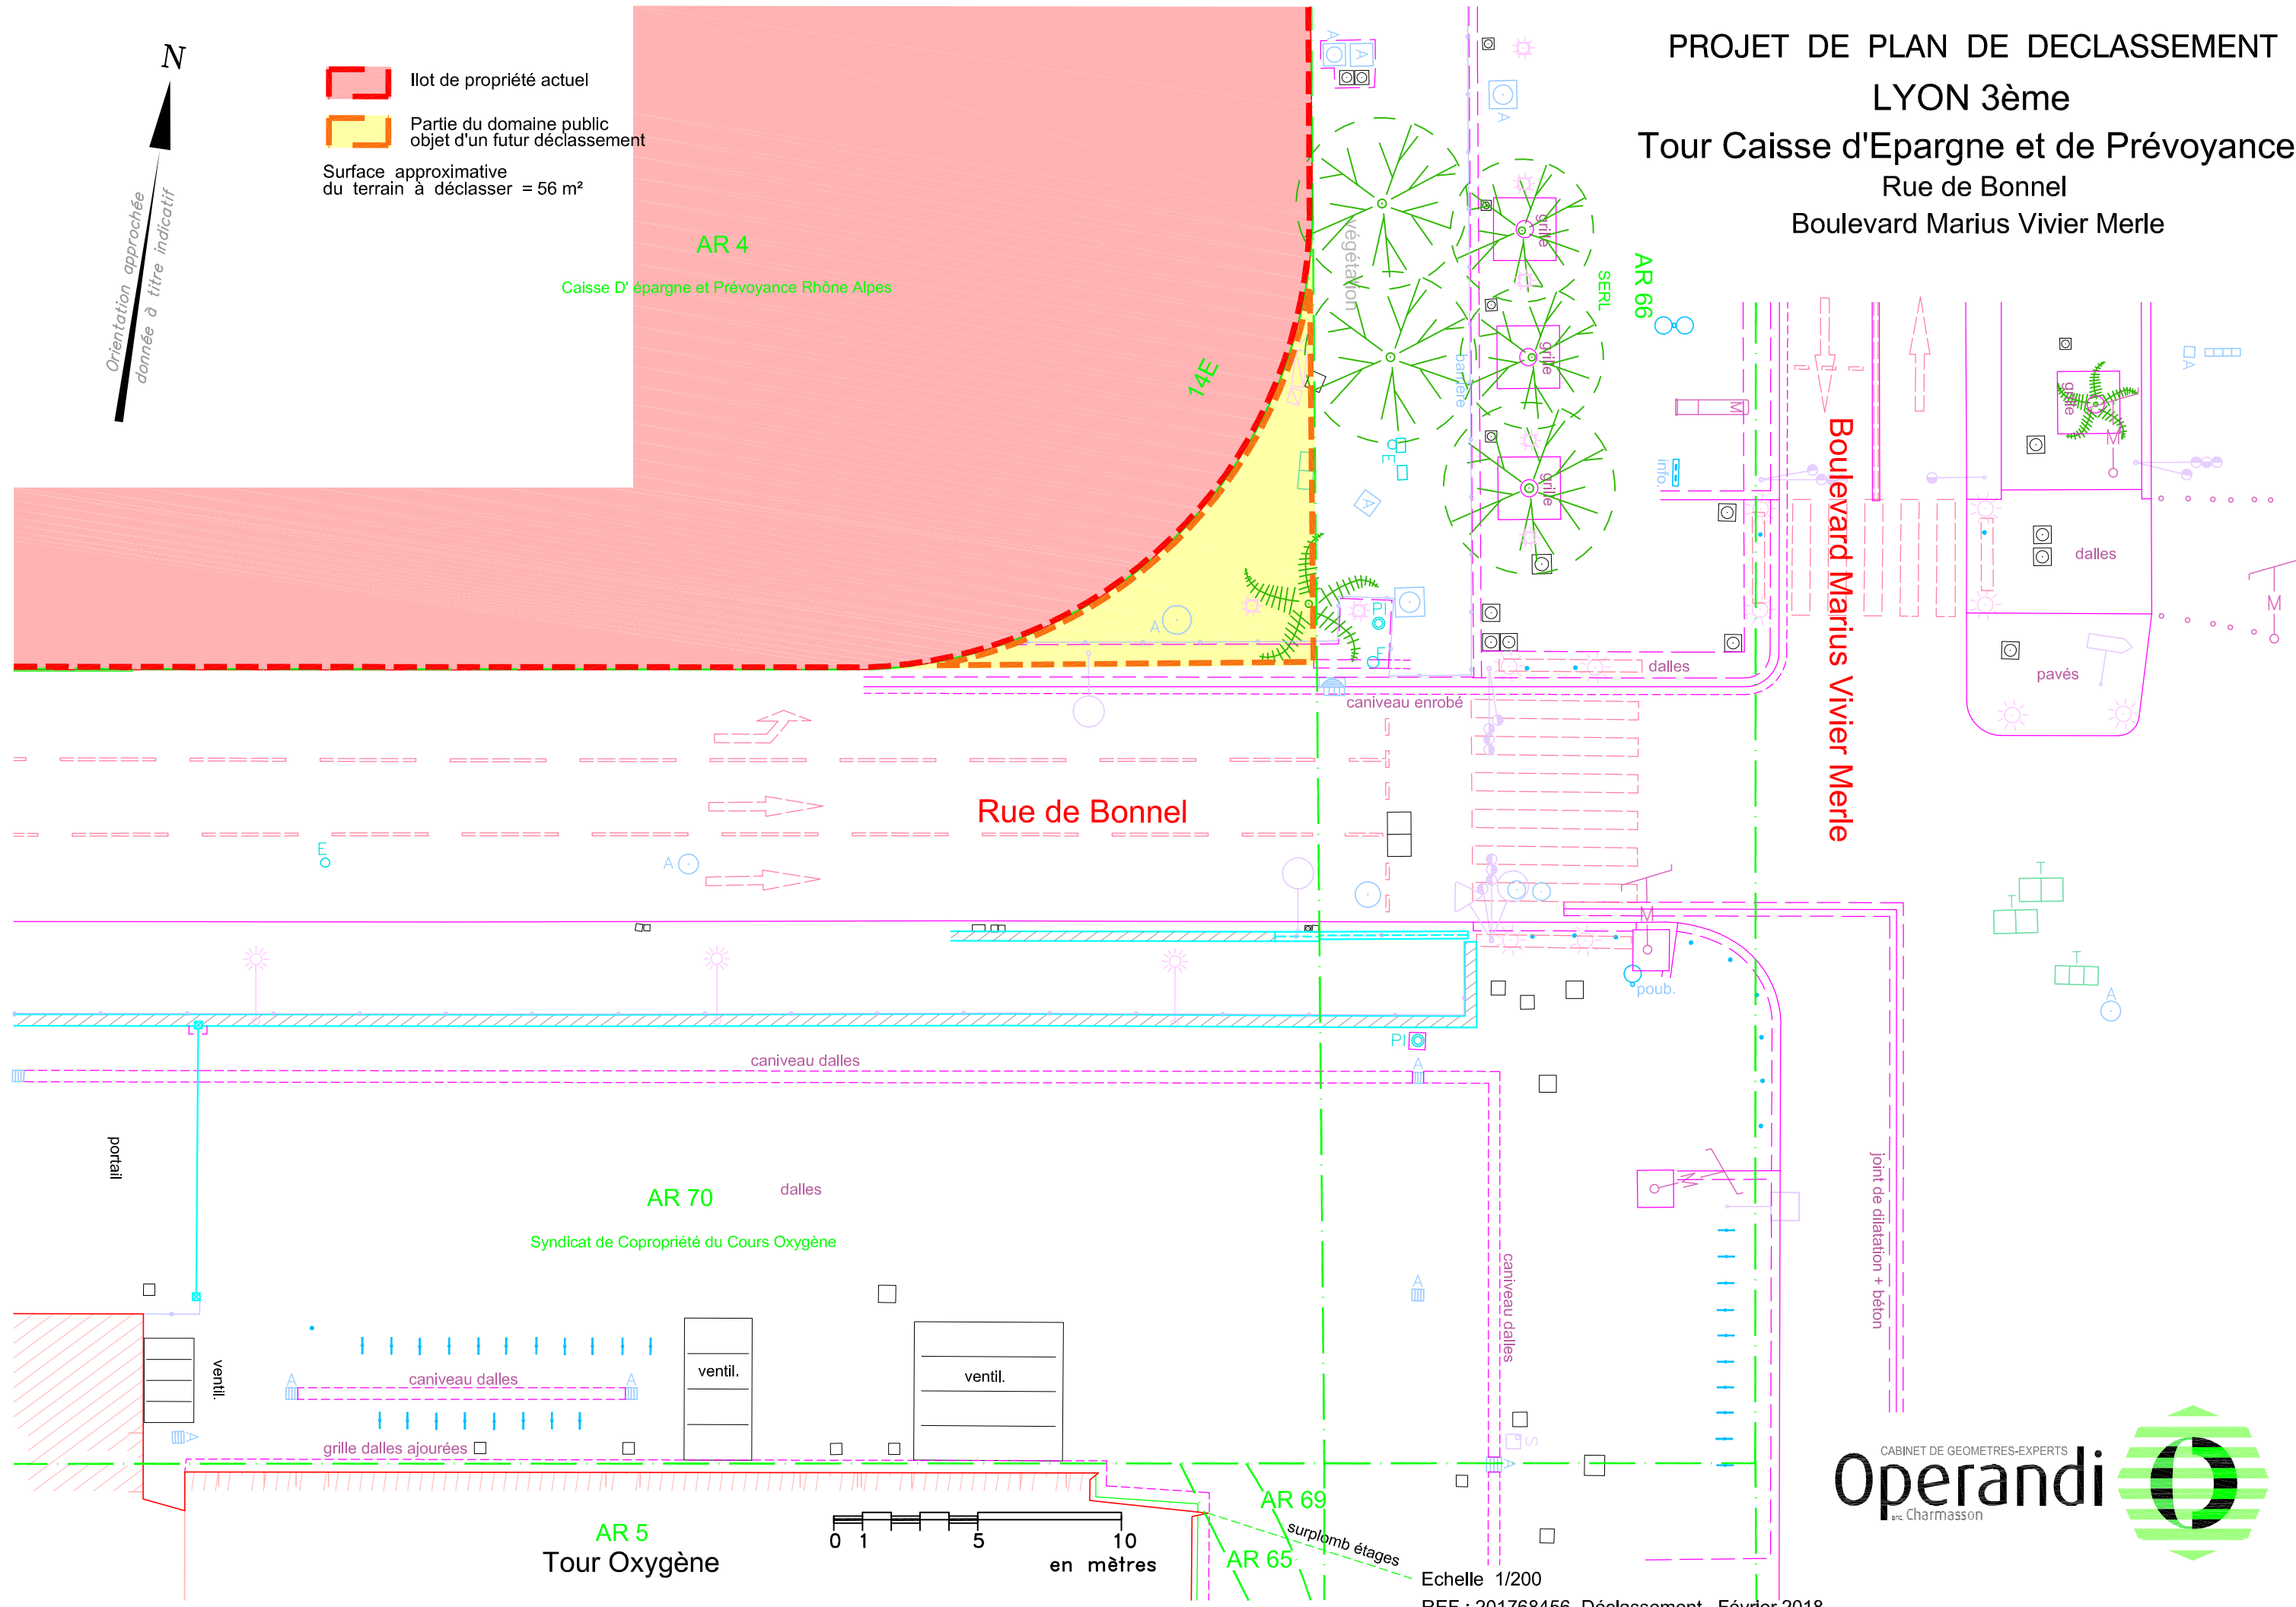

Echelle 1/200
 REF : 201768456_Déclassement Février 2018

