

Successeur des cabinets TOUVERON, LOPEZ, CHAMET et BIEDERMANN

S.A.R.L. Cabinet GILLOT

Geomètre-Expert D.P.L.G.

119, Place André-Maria FERRIN

69280 ORDOIGNES

Tel:04.78.57.26.87 Fax:04.78.44.89.92

Site:www.gillot-geo.com


DEPARTEMENT DU RHONE
VILLE D'OULLINS
Angle des Rue Baudin et Elisée Reclus
Place Kellermann

SCI HOTEL KELLERMANN

PLAN DE DIVISION (MODIFICATION DES ALIGNEMENTS SUR RUES) PROJET

SECTION : AM
PARCELLES : 200 et 201
CONTENANCE CADASTRALE : 15a 55ca

| REFERENCE DOSSIER | DATE | ETABLI PAR | MODIFICATIONS |
|-------------------|----------|------------|---------------------------------------------------------|
| ANNEE | 19/10/10 | CG | Première version |
| CLIENT | 17/07/10 | CG | Modifs suite nouveaux éléments fournis par l'architecte |
| 2010.94 | 3216.01 | | |
| INDICE | | | |
| P.D.A.2 | | | |
| ECHELLE | 1/200 | | |

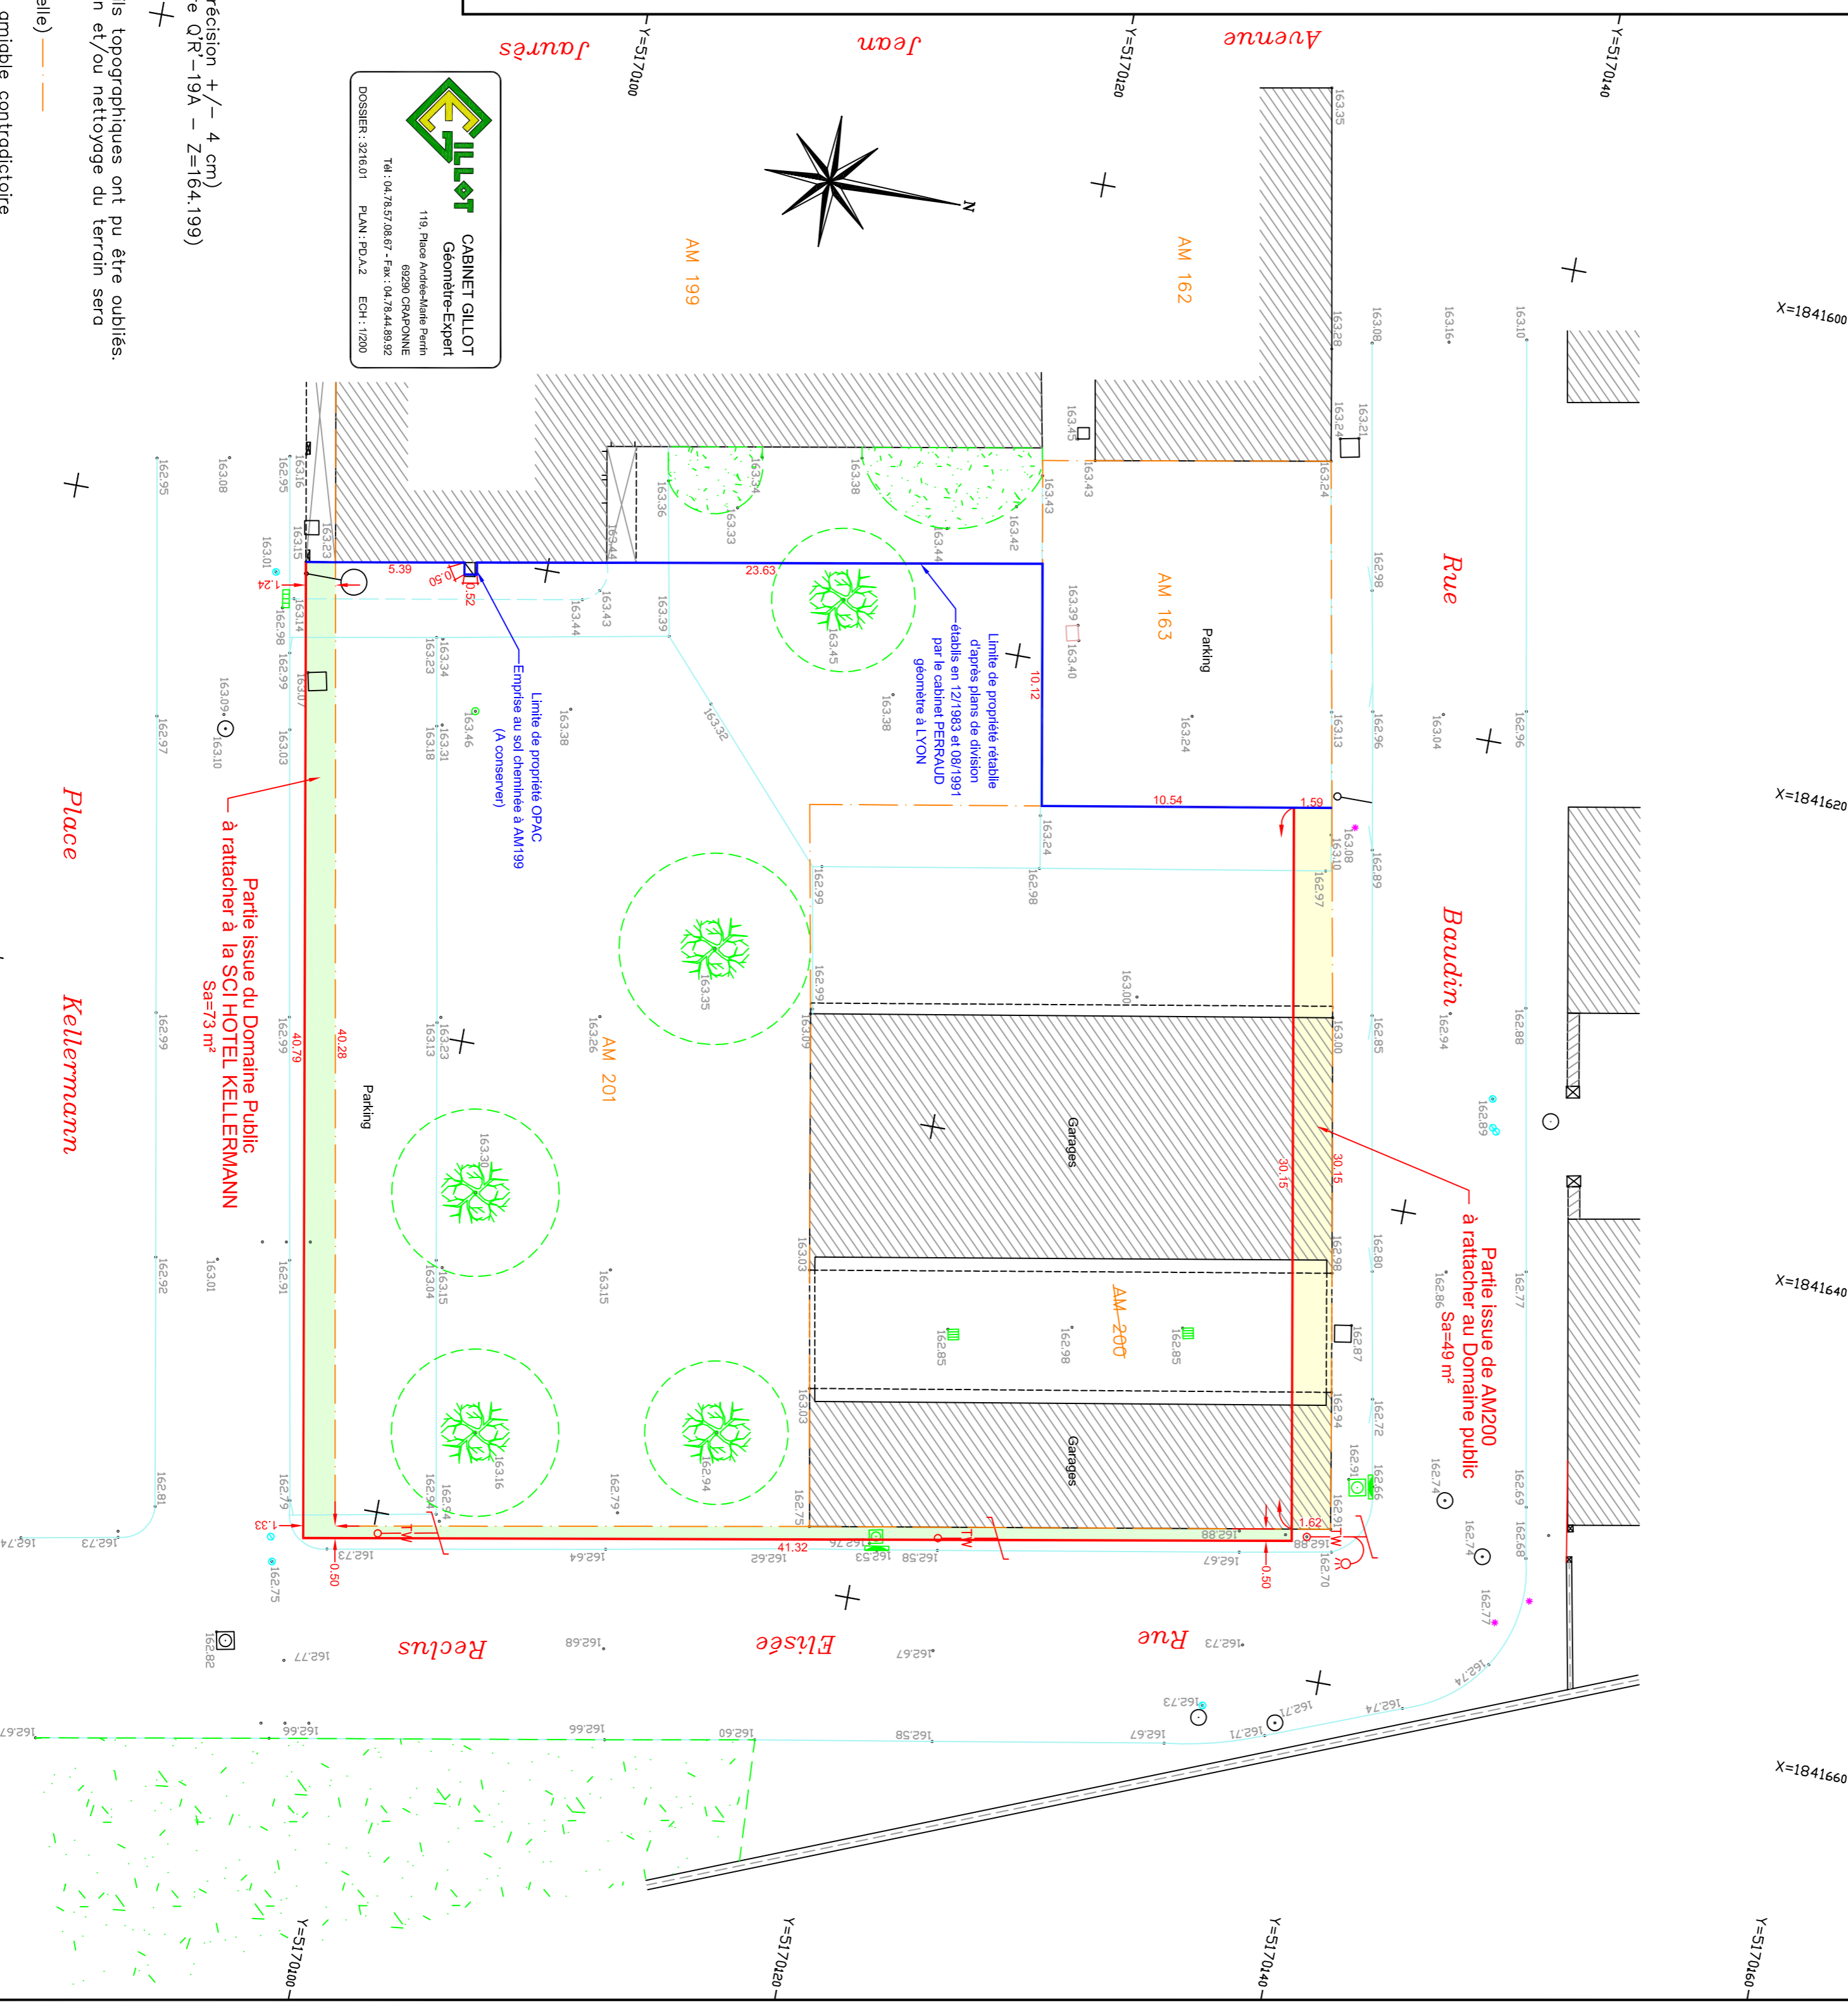

NOTA
Planimétrie : Système RGF 93 - Projection CC46 (rattachement GPS - Précision +/- 4 cm)
Nivellement : Système IGN 69 (altitudes normales) (rattachement au repère CR-19A - Z=164.199)
Le direction du Nord est approximative
Plan dressé selon relevé du 15/07/2010.

Compte tenu de l'embranchement de certaines parties du terrain, des détails topographiques ont pu être oubliés.
En cas de projet de construction, un relevé état des lieux après démolition et/ou nettoyage du terrain sera nécessaire avant élaboration des plans d'exécution.

Application graphique du parcelaire cadastral (limite fiscale non contractuelle) —
Les cotes et les superficies seront définitives après réalisation du bornage amiable contradictoire et/ou établissement du Document Modificatif du Parcelaire Cadastral
Ce plan ne sera opposable qu'après avoir été annexé à un acte.
S=...m2 - Indication d'une superficie réelle (valeur garantie exprimée en mètres carrés)
S=...m2 - Indication d'une superficie cadastrale (valeur non garantie) approchée non garantie exprimée en mètres carrés)
C=...ha,ca - Indication d'une contenance cadastrale et fiscale (valeur non garantie)