

Echelle : 1/200

PLAN DE CESSION

Date : Juillet 2012
Réf : 0812280
Code n°0 : R82008-PLAN DE CESSION/CVMS

Système de Coordonnées :
Projeté : Lambert 2 Centre
Altitude : NAF - IGN89




| Coordonnées | | |
|-------------|------------|-----------|
| N | V | |

Légende :

Mur
Application cadastrale
L'application cadastrale ne garantit pas la limite de propriété. Pour être définies, les limites de propriété devront être l'objet d'un bornage contradictoire.
Limite de propriété

Déclassement du Domaine Public Départemental
Déclassement du Domaine Public Communal
Portée à intégrer dans le Domaine Public

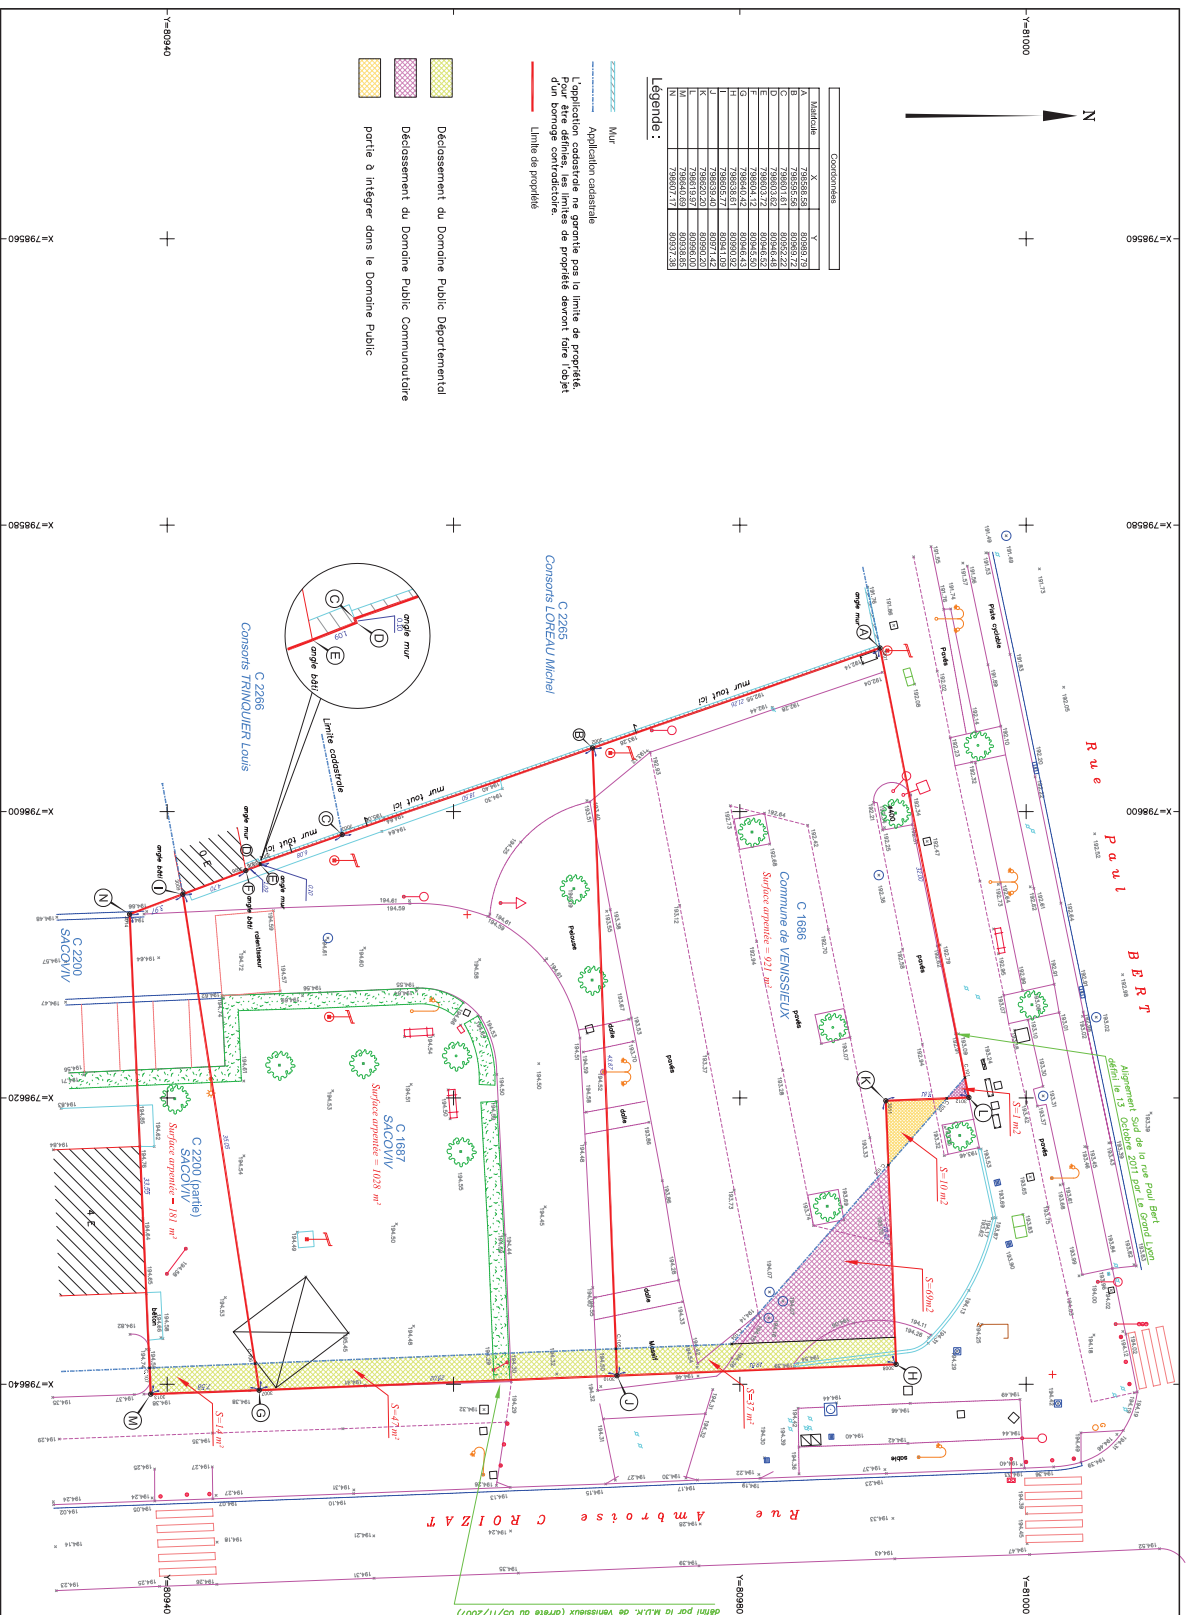

Alignement Ouest du Boulevard Ambroise Croizat défini par la M.D.R. de Venissieux (arrêté du 05/11/2007)

