Département du Rhône (69)
(3ème arrondissement)
VILLE DE LYON

133 rue SERVIENT
Section AR n°7

PLAN DE DIVISION VOLUMETRIQUE

COUPE A-A'

NOTA :
- La coupe AA' a été aménagée d'après un relevé effectué le 3 janvier 2007.
- Ce plan a pour usage exclusif de document juridique
  et ne pourra être utilisé pour tout autre usage (ex. architectural).
- Nivellement rattachés au système N.G.F. (Altitude Normale).
- Les éléments dessinés en grisé sont repris sur des anciens plans à titre indicatifs
- Les limites volumétriques sont aménagées en appliquant le projet d'architecte "Sud Architectes"

Cabinet M. MERCIER Géomètre-Expert - n° 4677- Ing E.S.G.T
5 Place Salvador Allende 91123 **PALAISEAU** cedex
Permanence : 1 Rue Maginot 91400 **ORSAY**
tél. : 01.69.30.13.19 télécopie : 01.60.11.50.25
E.mail : m.mercier.ge@wanadoo.fr
ORDRE DES GEOMETRES - EXPERTS

Coupe A-A'

Etablissement du plan 9 juillet 2007

Fichier 1634_8_coupe.plt

Echelle: 1/150

Fc:1634/8

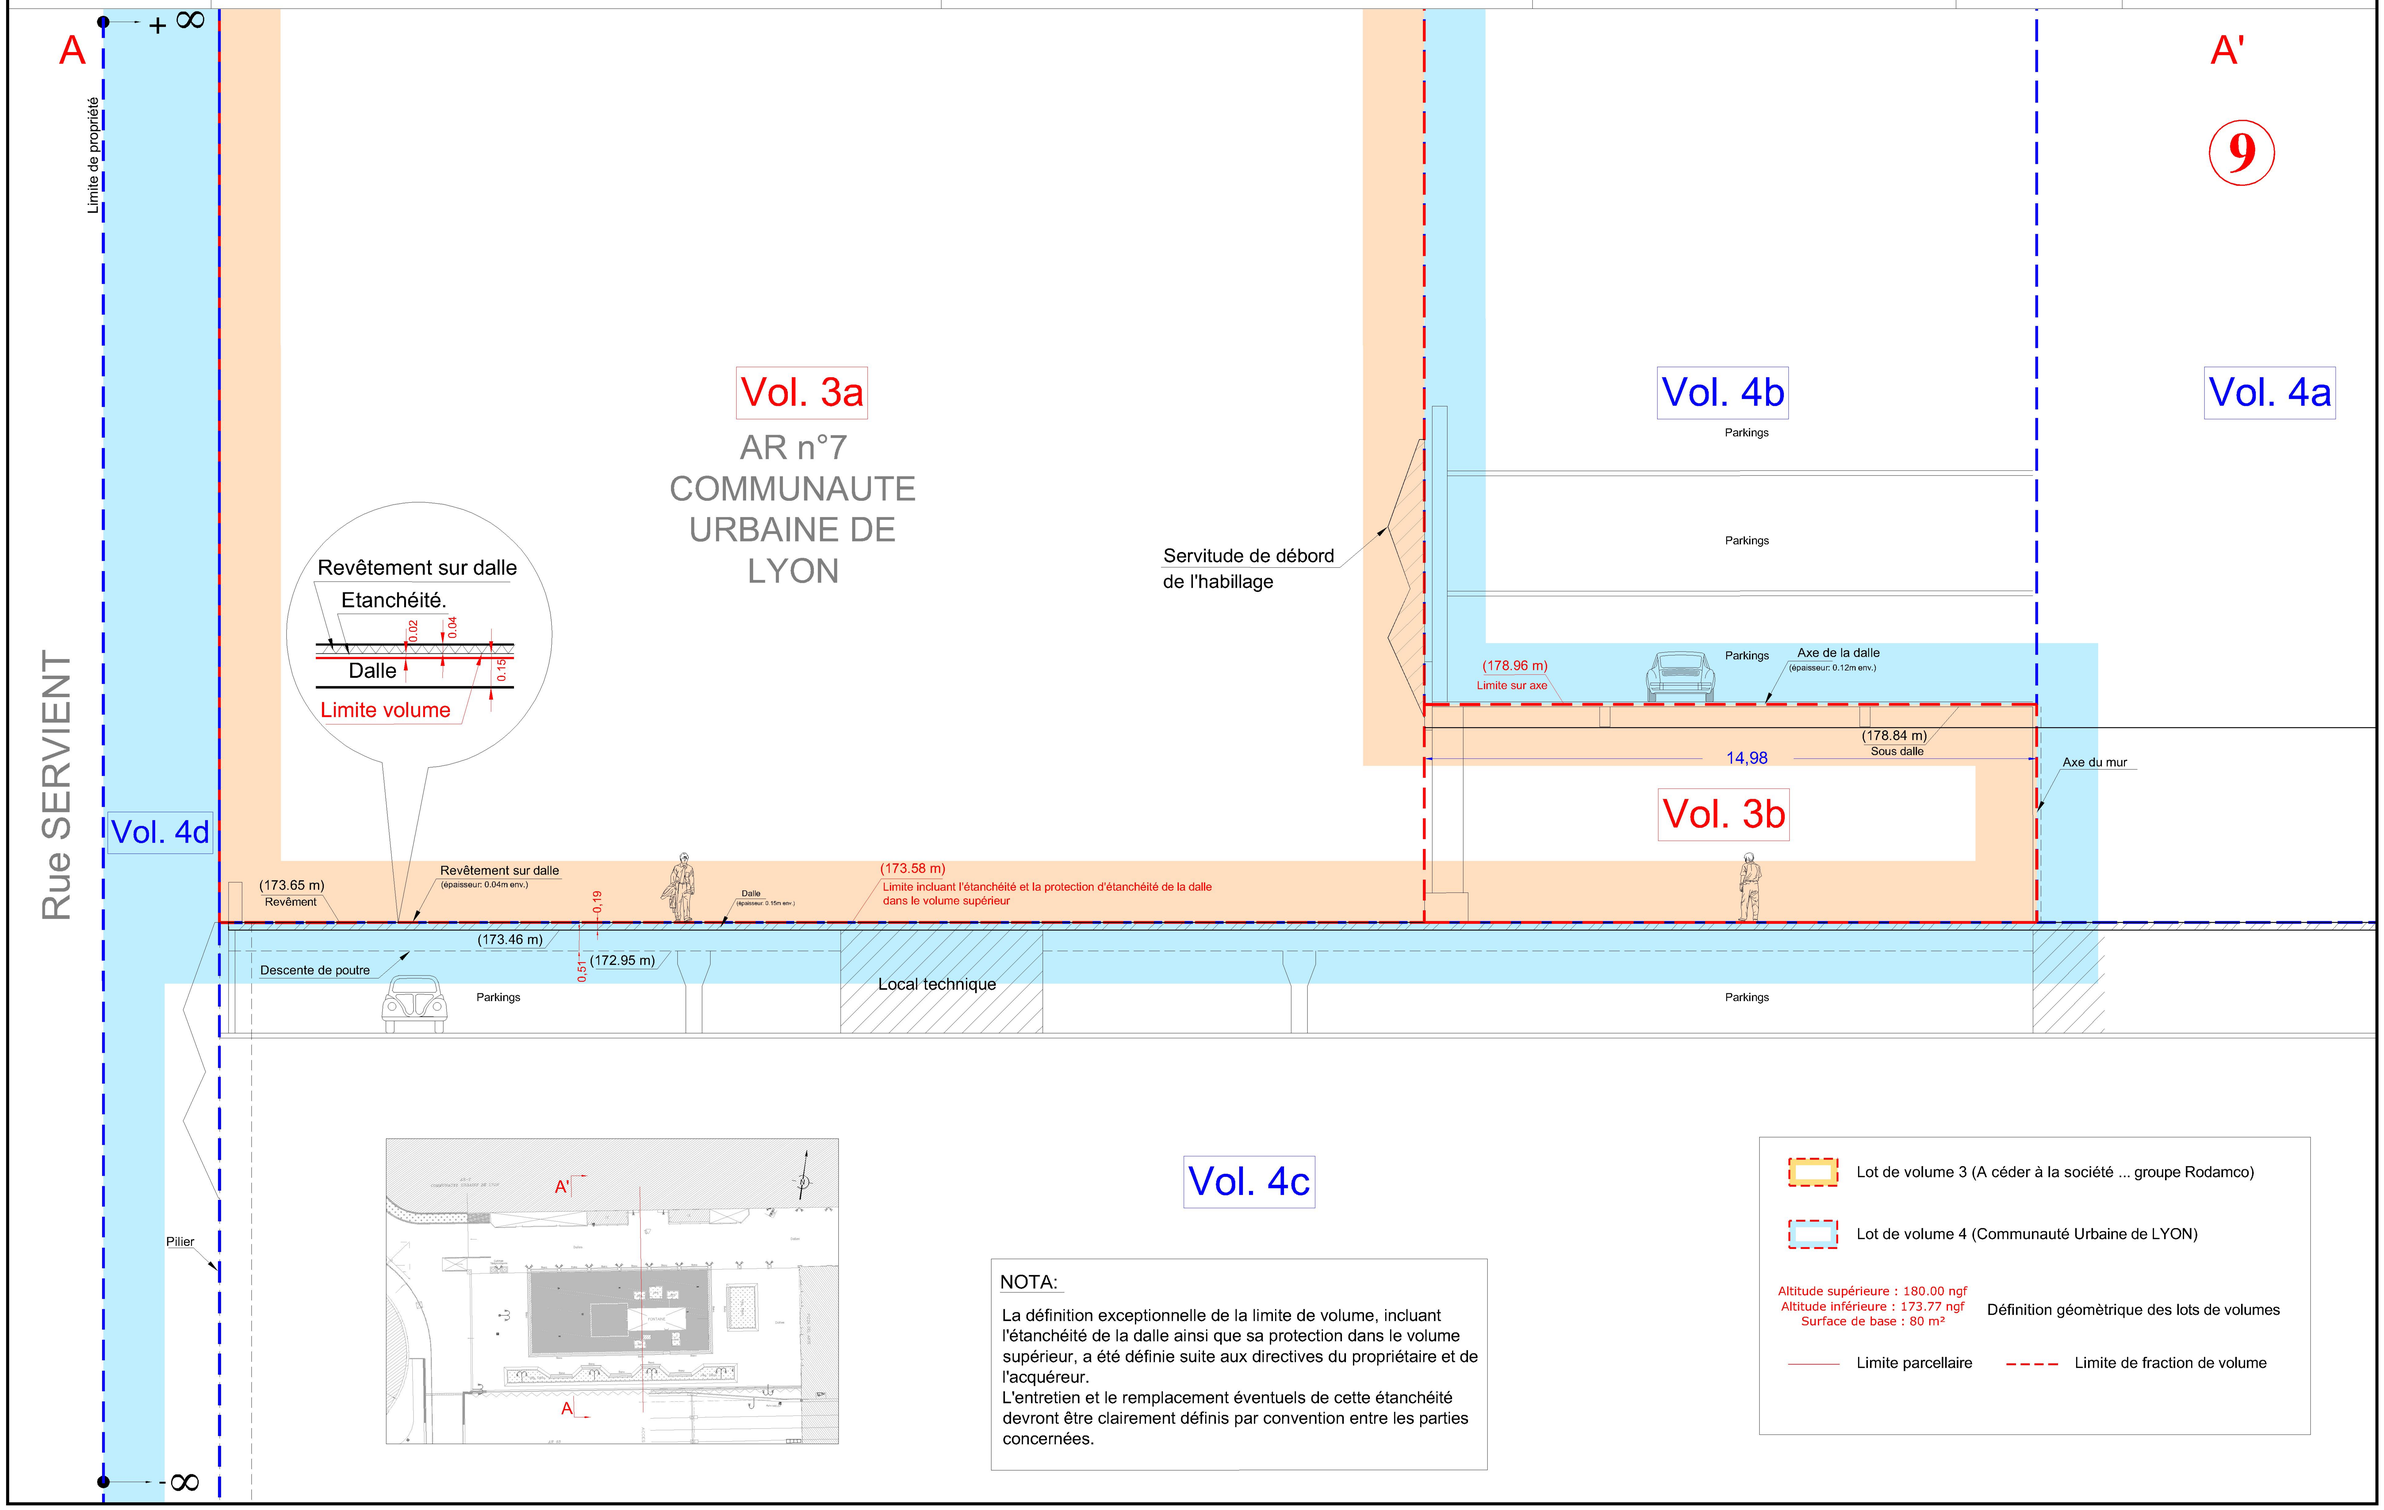

NOTA:

La définition exceptionnelle de la limite de volume, incluant l'étanchéité de la dalle ainsi que sa protection dans le volume supérieur, a été définie suite aux directives du propriétaire et de l'acquéreur.
L'entretien et le remplacement éventuels de cette étanchéité devront être clairement définis par convention entre les parties concernées.

Lot de volume 3 (A céder à la société ... groupe Rodamco)

Lot de volume 4 (Communauté Urbaine de LYON)

Altitude supérieure : 180.00 ngf
Altitude inférieure : 173.77 ngf
Surface de base : 80 m²

Définition géomètrique des lots de volumes

Limite parcellaire

Limite de fraction de volume