


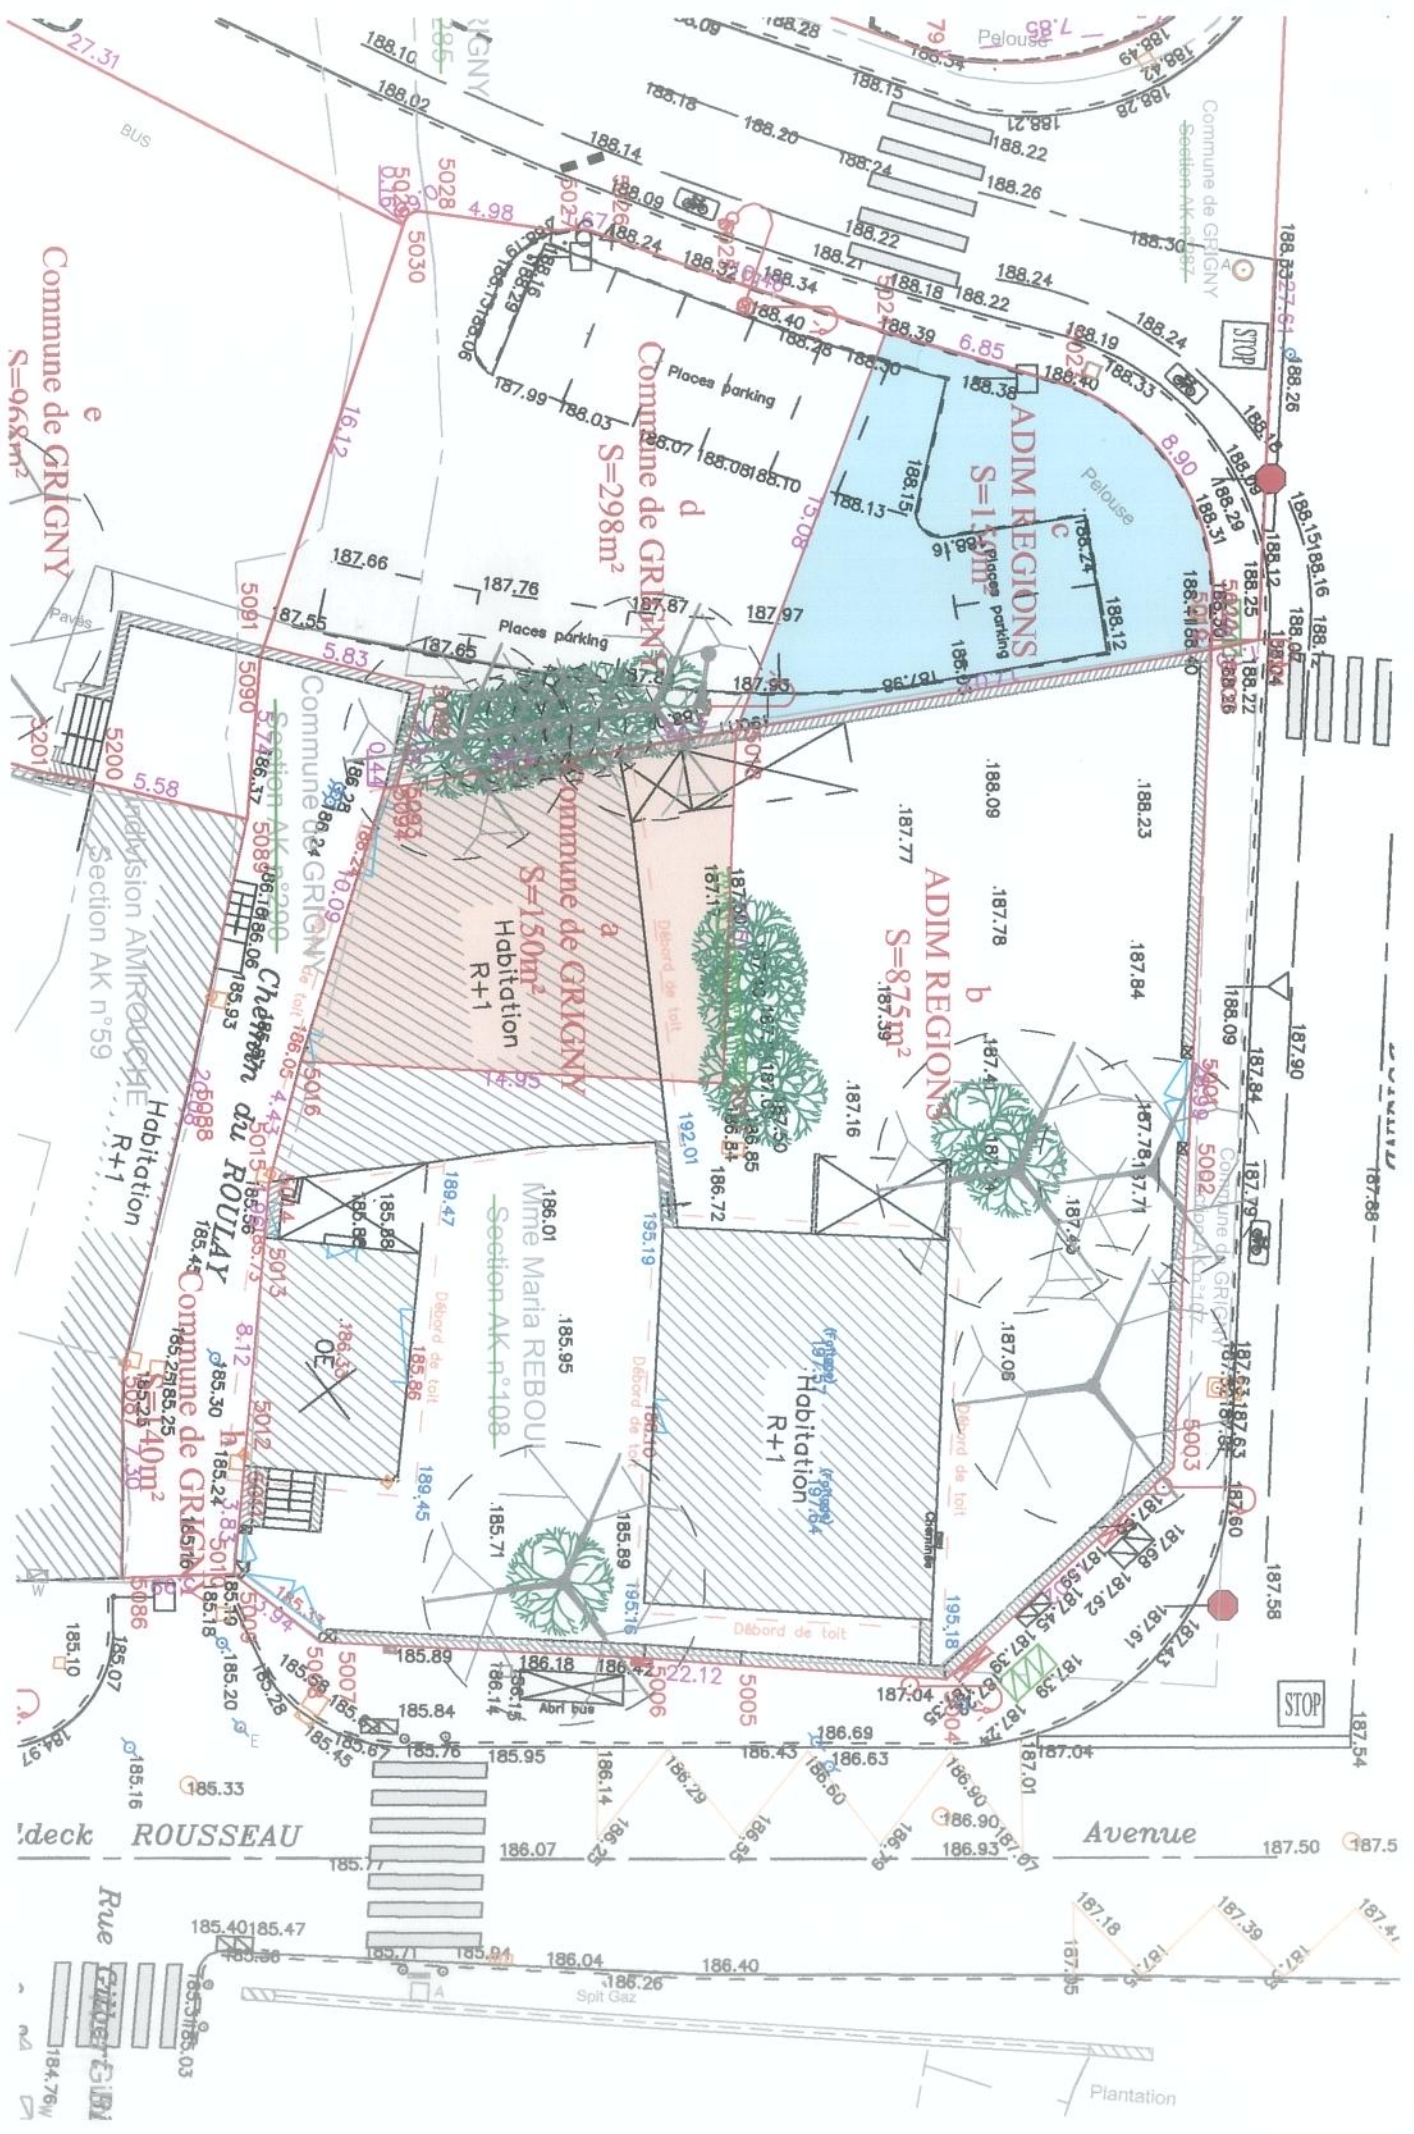

Commune de GRIGNY
S=968m²

Section AMIROUZE
Habitation R+1
Section AK n°59

Commune de GRIGNY
Habitation R+1
Section AK n°108



Commune de GRIGNY
S=298m²

Commune de GRIGNY
Habitation R+1
S=150m²




ADIM REGIONS
S=875m²











