69 LYON 7

19 Avenue Jules Carteret

PROJET DE DIVISION

Propriétaire :
CIE PLASTIC OMNIUM

Cadastre :
Section CE, N° 57, 58, 70, 83, 91, 93 et 95.
Contenance cadastrale :
1ha 95a 03ca
Superficie indicative* :
19600 m2

Echelle : 1/200°

Coordonnées LAMBERT 93 **
Nivellement IGN 69**

Plan de Situation
Echelle : 1/10 000°

* Superficie indicative : obtenue à partir des limites apparentes de la possession (mesures non faites sur non définies juridiquement).

** Renseignements altimétriques et planimétriques effectués par mesurage GPS

Date	Intervenant(s)	Opération(s)
05/03/11	MLG et MT	Lever topographique
25/03/11	MLG	Plan topographique
12/04/11	MT	Plan de récolement et topographique
21/04/11	MLG	Application de l'alignement délivré par le Grand Lyon le 21/04/11 de L & O
21/04/11	MLG	Application des limites réelles de A & E et de E & K
13/03/12	MLG	Projet de division - alignements et régularisations
16/03/12	MLG	Rectification parcelle CE 70

S.C.P. GUICHARDON - ROCHET
Géomètres-Experts associés
41 rue Camille Desmoulins
85800 SAINT-PRIEST
Téléphone : 04 78 20 10 79
Télécopieur : 04 78 20 14 34
E-mail : guichardon@wanadoo.fr
Site web : www.guichardon.fr

Réf : 11031_3628 16/03/12

Légende :

- Point topographique et son altitude
- Bâtiment sur rez de chaussée + 1 étage
- Arbre (feuillu)
- Arbre (résineux)
- Plaque, Grille, Tampon mixte, Tampon
- Canalisation empty
- Bouche à clé
- 2 309 Référence cadastrale
- (parte de parcelle)
- 2 208 (nouveau numéro)
- Application cadastrale
- Limite de division
- Limite réelle de propriété

Origines des limites :

de A à E : limite réalisée conformément au plan de plombage et son listing de coordonnées LAMBERT II des sommets du 17/05/88, et au Document d'Arpentage n°44, du 16/11/88, dressés par la S.C.P. G. BERTHIER - M. CHARNASSON dans le cadre d'un lotissement (parcelle Préfectoral n°5.001 du 05/04/93).

de E à K : limite réalisée conformément au plan parcellaire du parc d'activité du 24/01/83 dressé par la COURLY et au Document d'Arpentage n°108 et son listing de coordonnées LAMBERT II des sommets, du 24/05/88 dressé par la S.C.P. G. BERTHIER - M. CHARNASSON.

Les autres limites périmétriques résultent de l'application cadastrale

Coordonnées de sommets:

POINT	X	Y
A	1843076.28	5171425.28
B	1843076.80	5171423.68
C	1843141.22	5171425.06
D	1843141.66	5171354.84
E	1843418.87	5171359.98
F	1843418.27	5171425.12
G	1843418.08	5171555.14
H	1843038.38	5171318.37
I	1843038.38	5171318.37
J	1843013.11	5171555.14
K	1843043.36	5171187.84
L	1843028.28	5171187.34
M	1843044.20	5171187.38
N	1843044.20	5171187.38
O	1843086.38	5171247.14

Tableau des superficies:

Parcelles	Propriétaire actuelle	Parties cédées à Plastic Omnium par Plastic Omnium	Parties cédées au Grand Lyon par Plastic Omnium	Parties cédées à HOUSY par Plastic Omnium	Superficies Totales	contenances cadastrales *
CE 83	Seilleur Grand - pour Premier HOUSY	118 m²	57 m²	3647m²/0ca		3ha 07a 03ca
CE 83	Grand Lyon	13 m²	1647m²/0ca			1ha 07a 03ca
CE 70	CIE Plastic Omnium	13 m²	28 m²		40 m²	41ca
CE 57	CIE Plastic Omnium	3608 m²	610 m²		2198 m²	21a 98ca
CE 58	CIE Plastic Omnium	1082 m²	60 m² 1 m²		1162 m²	11a 62ca
CE 95	CIE Plastic Omnium	1818 m²	68 m² 80 m²		1750 m²	17a 70ca
CE 91	CIE Plastic Omnium	4718 m²	1200 m²		3518 m²	35a 44ca
CE 93	CIE Plastic Omnium	918 m²	16 m² 1 m²		901 m²	9a 01ca
CE 95	CIE Plastic Omnium	3374 m²	44 m² 74 m² 112 m²		3092 m²	30a 92ca
	total	17523 m²				1ha 31a 03ca

* : avant division

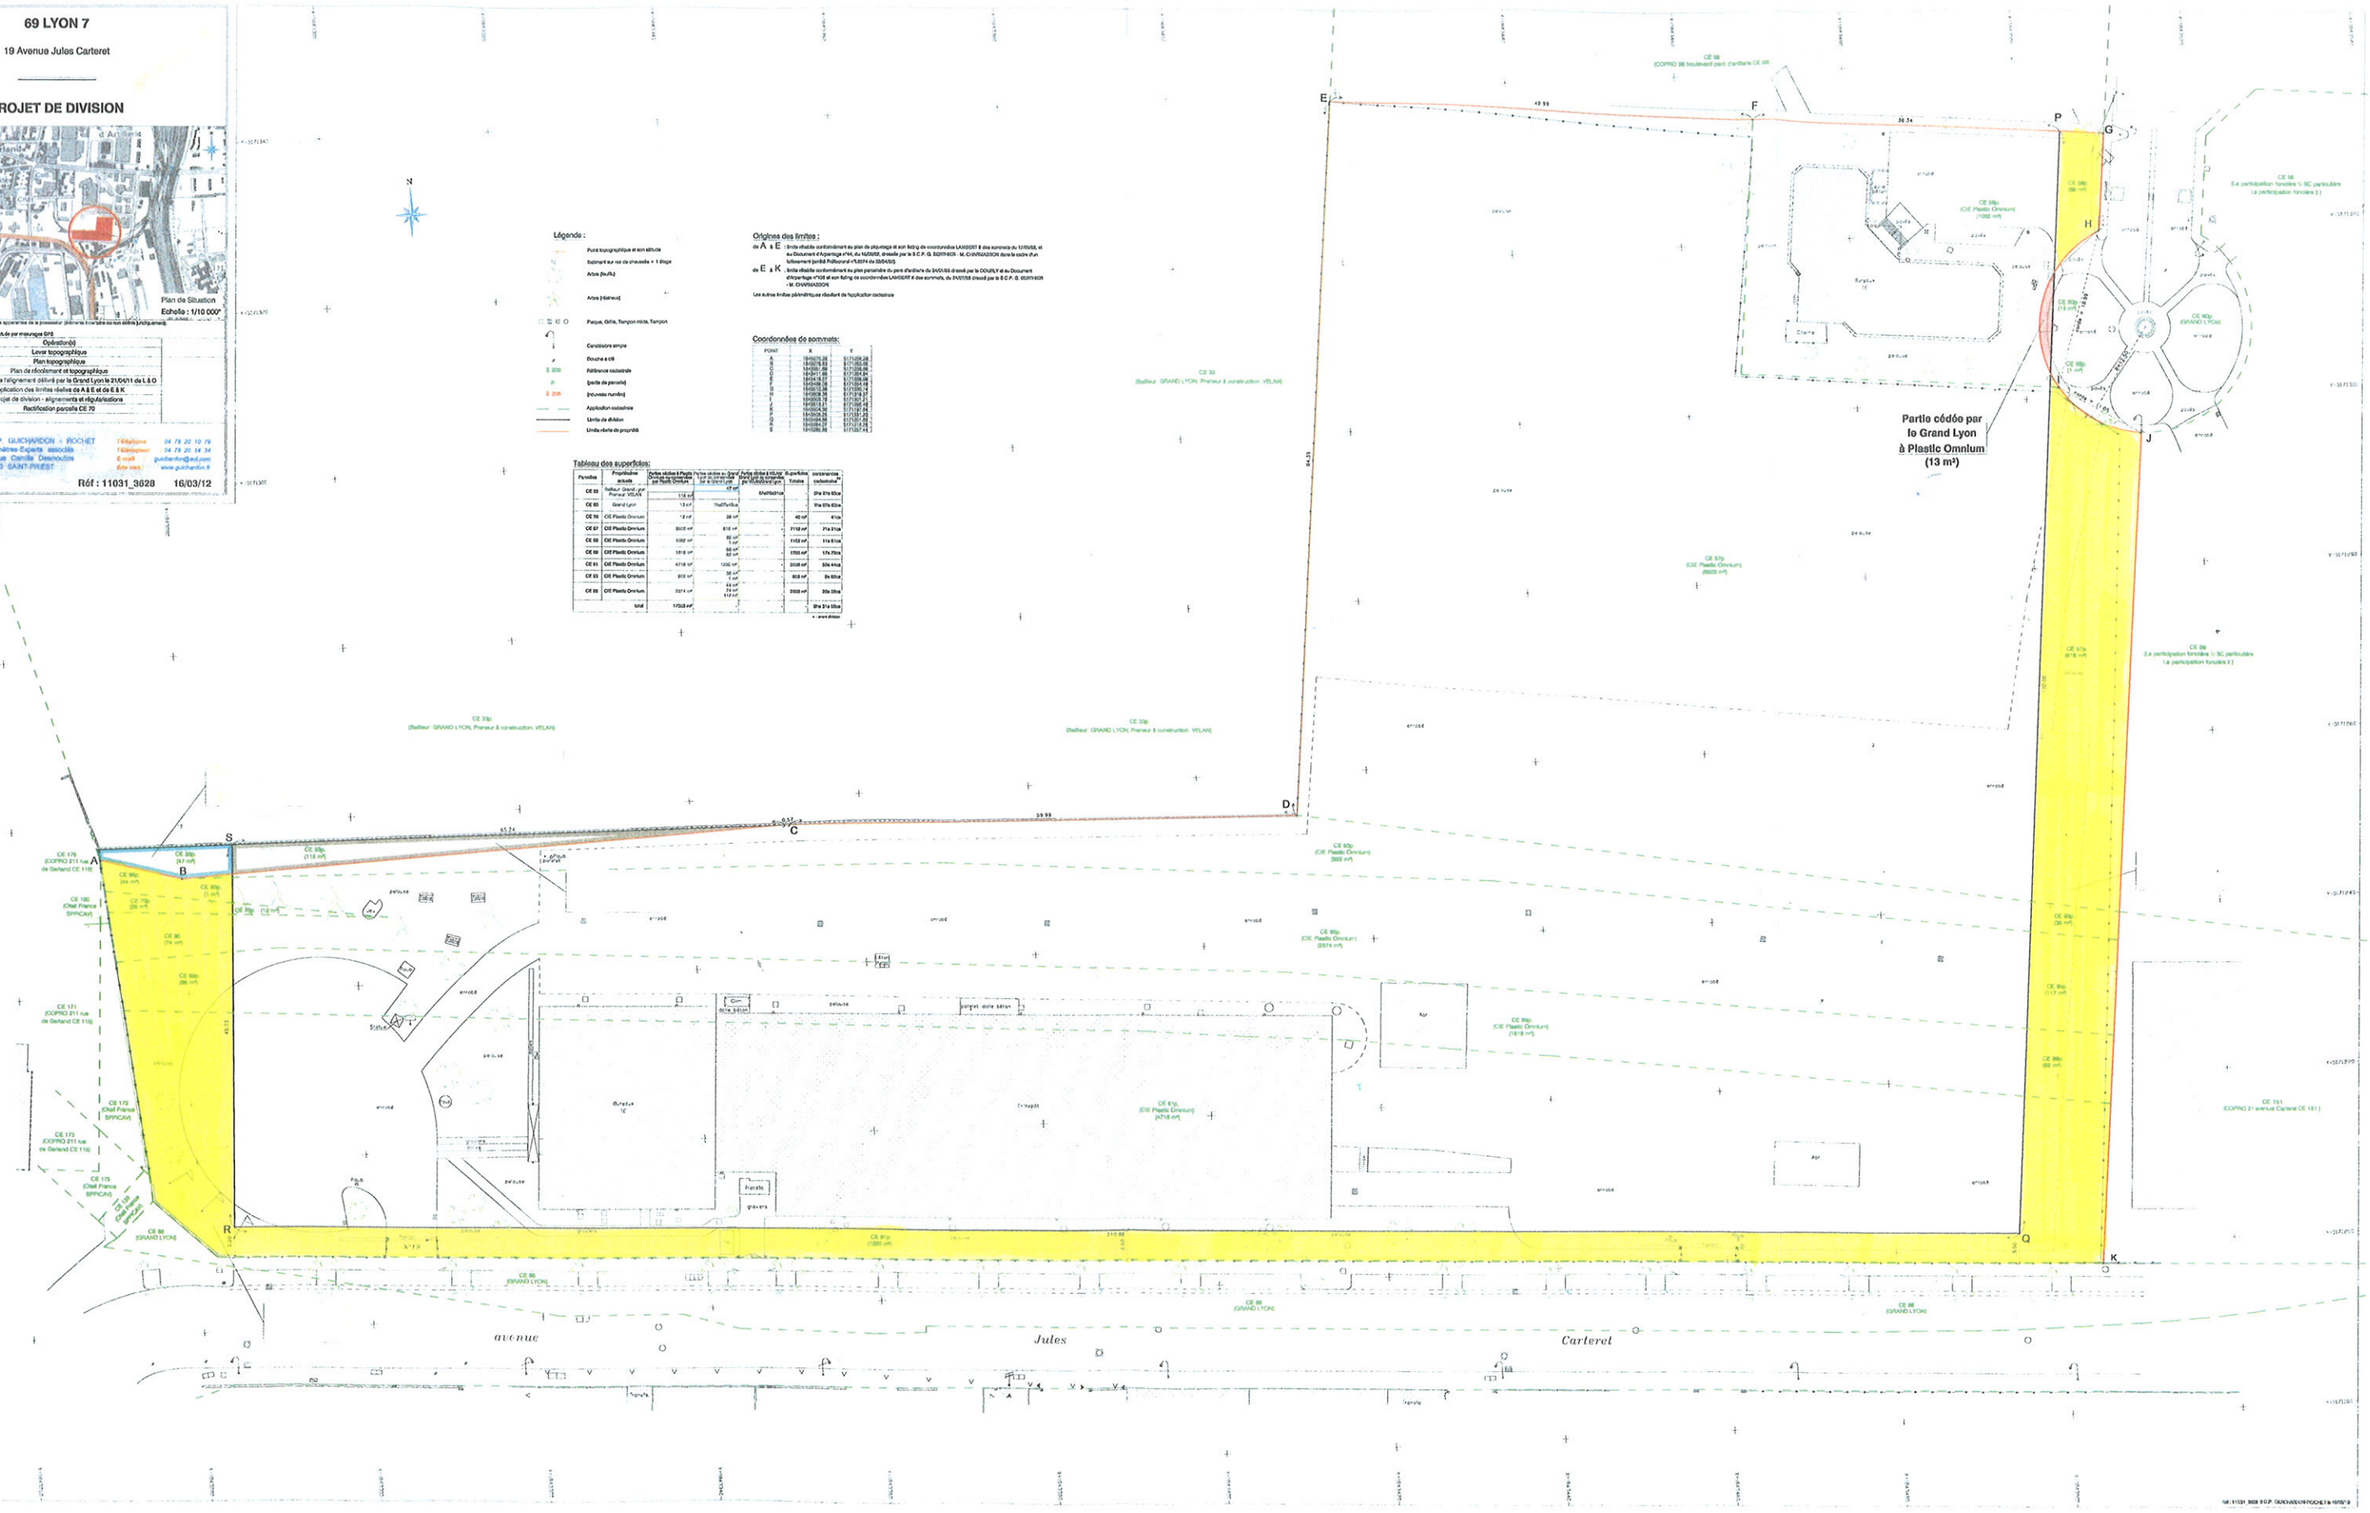

14