


**PROJET DE PLAN DE DECLASSEMENT**  
 LYON 7ème

Rue Pierre Chevrier  
 Rue Domer  
 Rue Saint Lazare

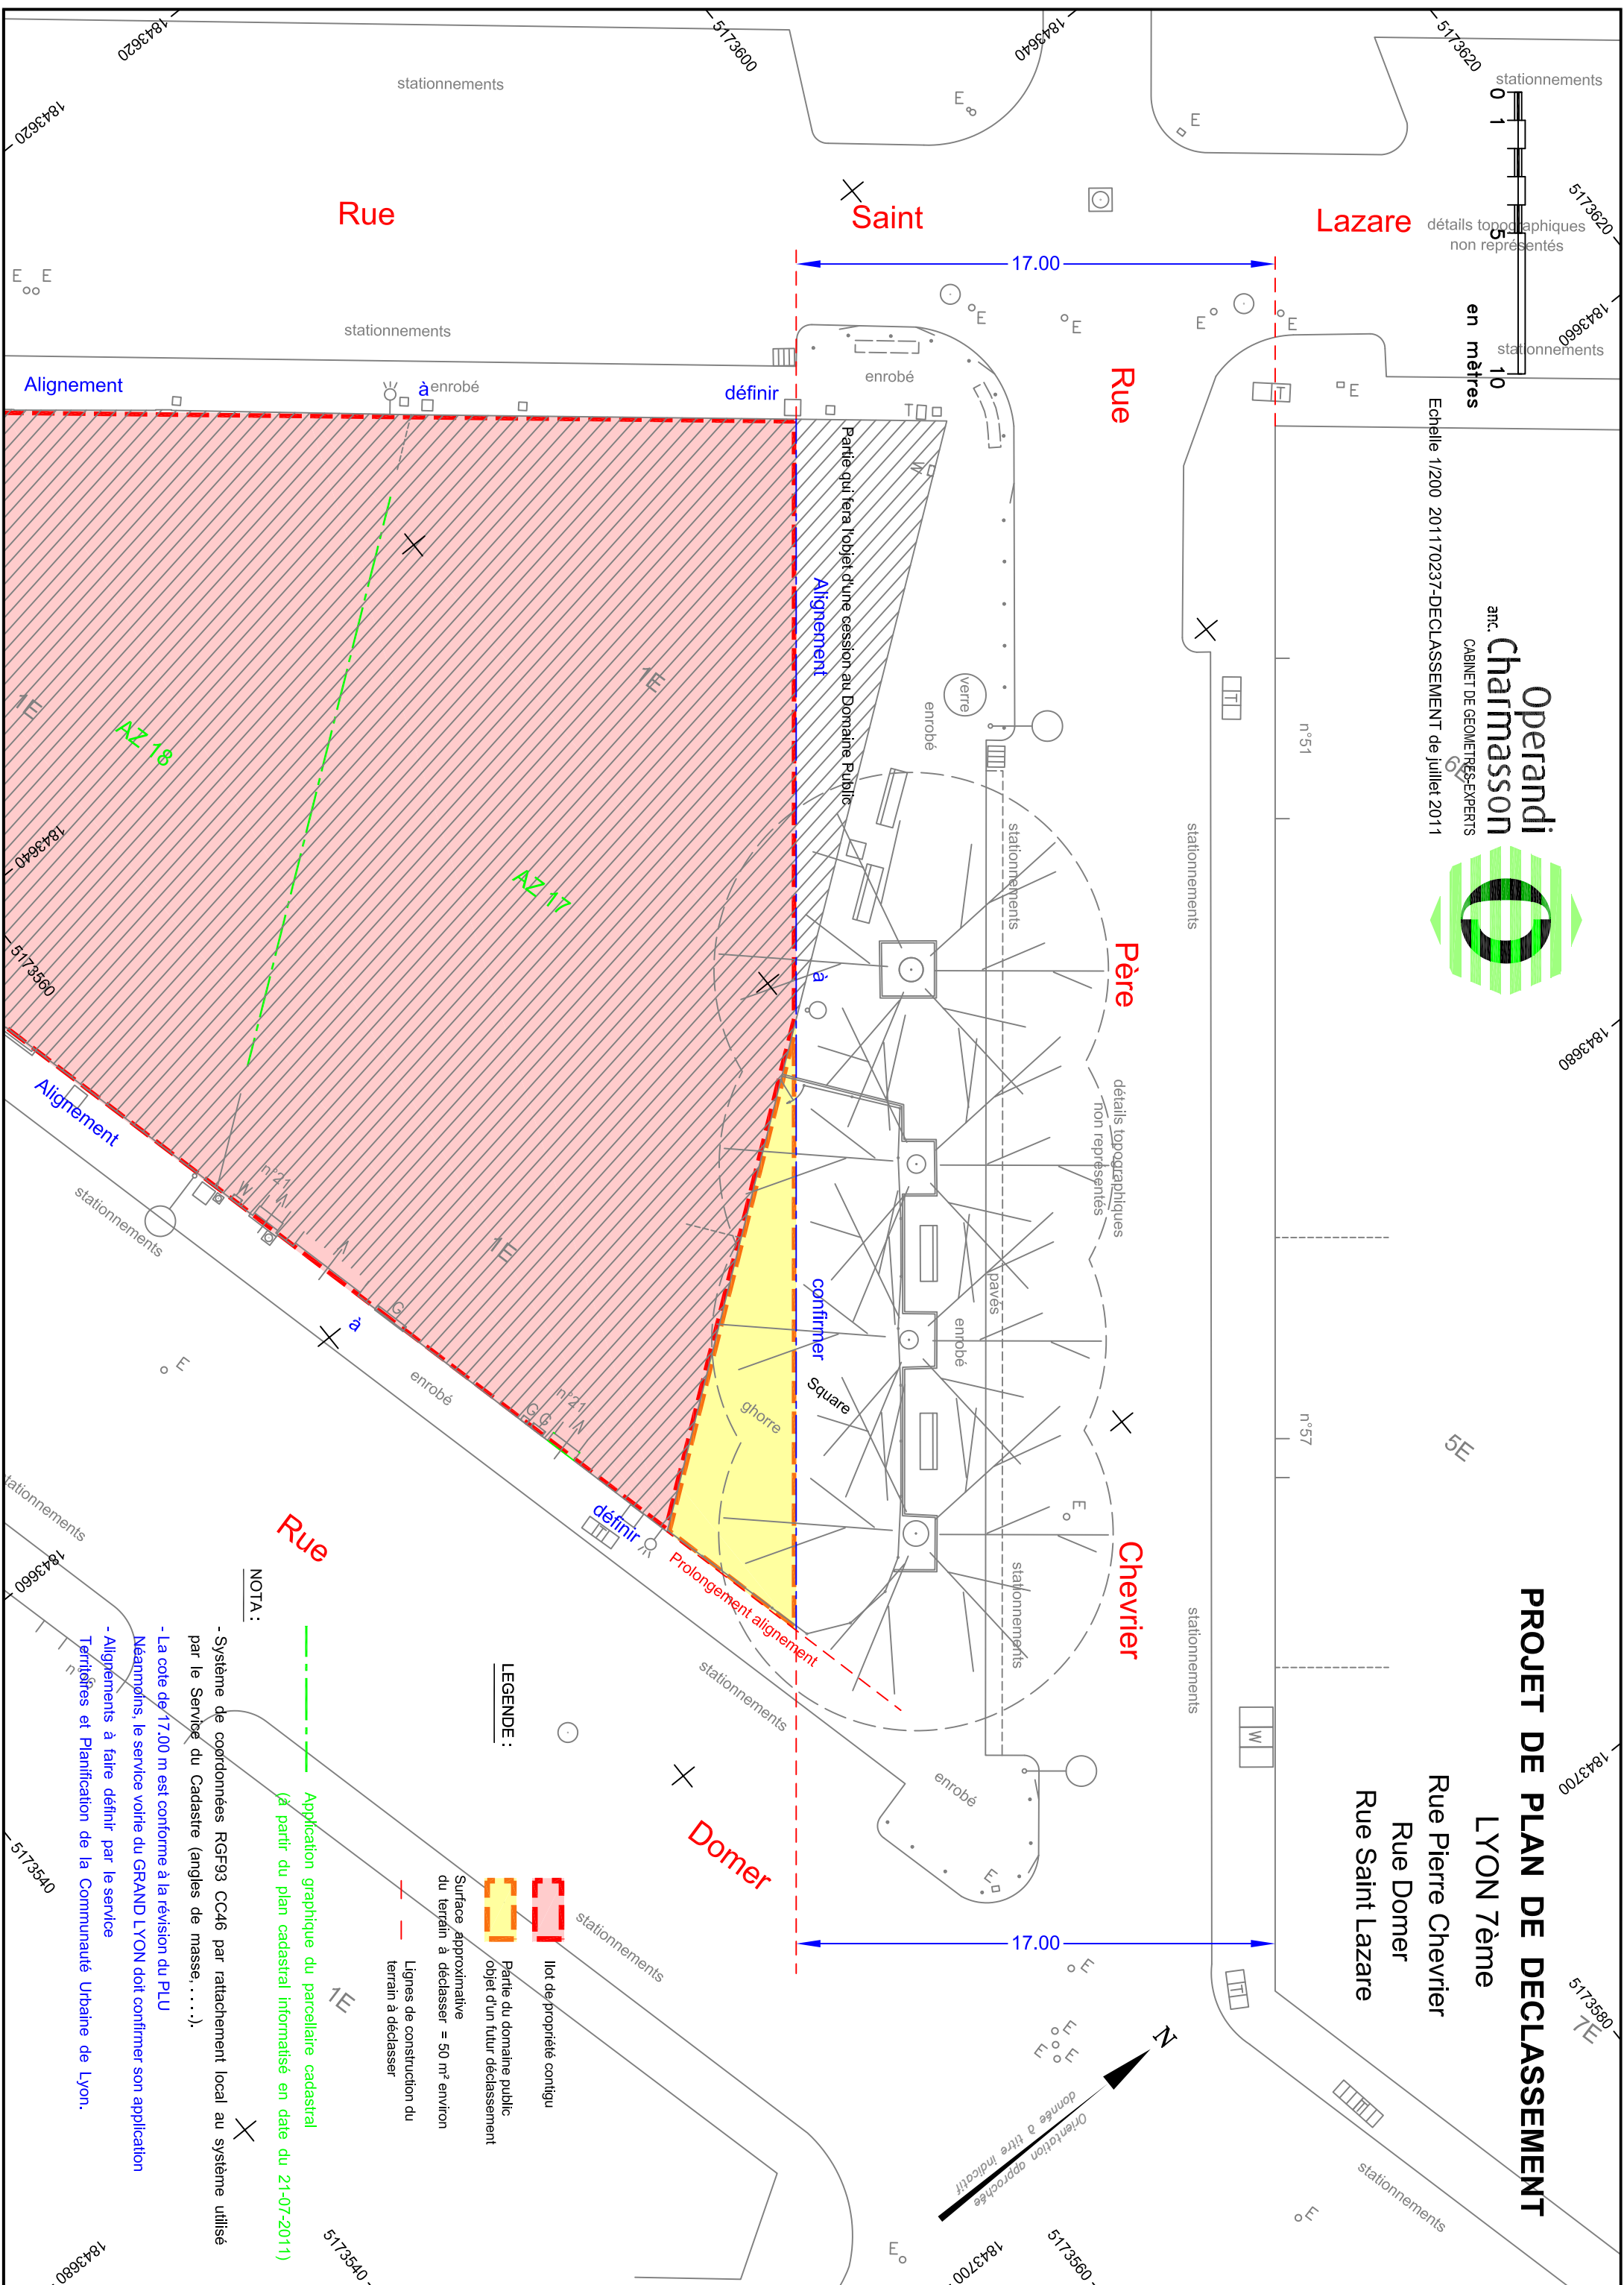

**NOTA :**

- Système de coordonnées RGF93 CC46 par rattachement local au système utilisé par le Service du Cadastre (angles de masse, ...).
- La cote de 17.00 m est conforme à la révision du PLU Méanimes, le service voirie du GRAND LYON doit confirmer son application
- Alignements à faire définir par le service Territoires et Planification de la Communauté Urbaine de Lyon.

**LEGENDE :**

- Application graphique du parcellaire cadastral (à partir du plan cadastral informatisé en date du 21-07-2011)
- Ilot de propriété contigu
- Partie du domaine public objet d'un futur déclassement
- Surface approximative du terrain à déclasser = 50 m<sup>2</sup> environ
- Lignes de construction du terrain à déclasser