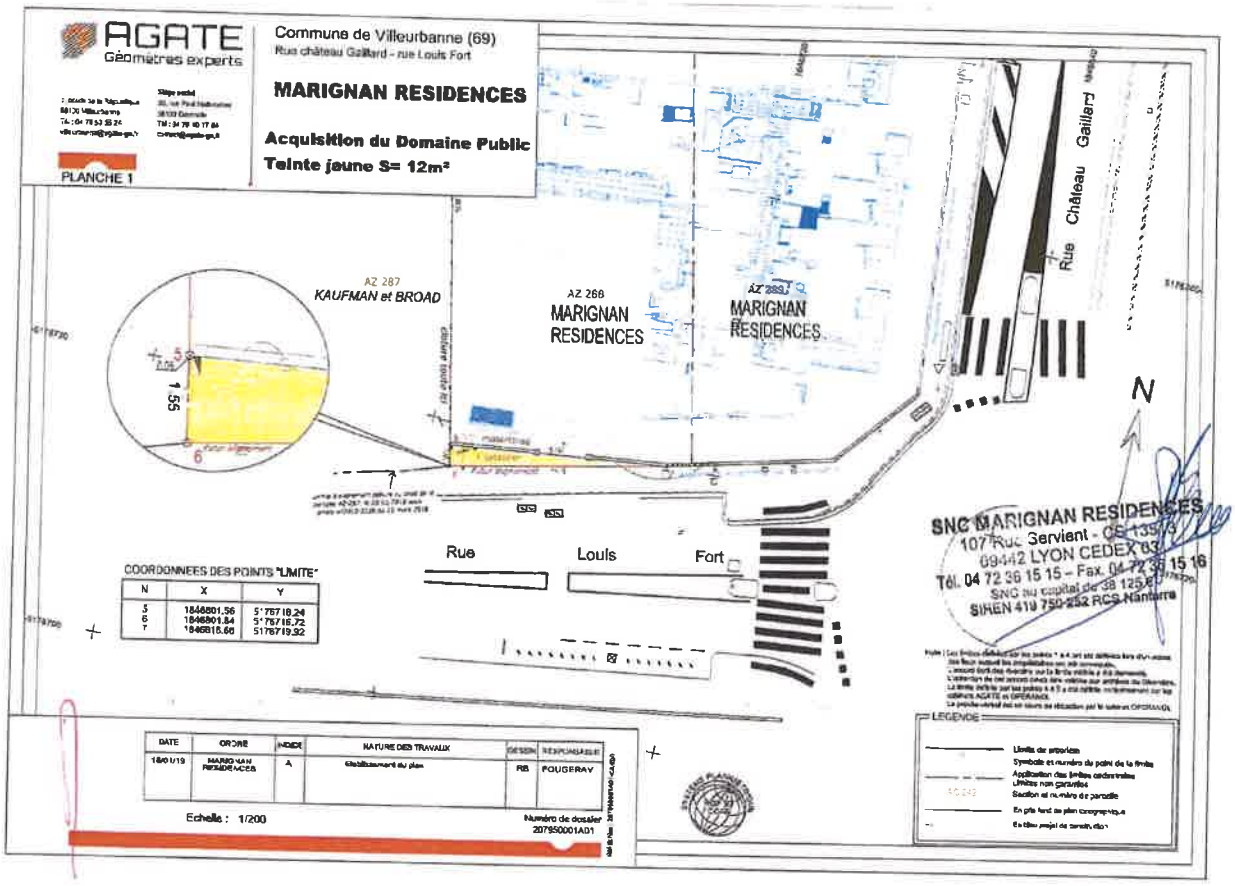

AGATE
Géomètres experts
Commune de Villeurbanne (69)
Rue château Gaillard - rue Louis Fort
MARIGNAN RESIDENCES
Acquisition du Domaine Public
Teinte jaune S= 12m²
PLANCHE 1
AZ 287
KAUFMAN et BROAD
AZ 266
MARIGNAN RESIDENCES
AZ 283
MARIGNAN RESIDENCES
Rue Château Gaillard
N
Rue Louis Fort
COORDONNEES DES POINTS "LIMITE"
N X Y
5 1846801.56 5176718.24
6 1846801.84 5176716.72
7 1846815.66 5176719.32
SNC MARIGNAN RESIDENCES
107 Rue Servient - CS 13515
69442 LYON CEDEX 03
Tél. 04 72 36 15 15 – Fax. 04 72 36 15 16
SNC au capital de 38 125 €
SIREN 419 750 252 RCS Nanterre
DATE ORDRE INDICE NATURE DES TRAVAUX DESSIN RESPONSABLE
18/01/19 MARIGNAN RESIDENCES A Etablissement du plan RB POUGERAV
Echelle : 1/200
Numéro de dossier
207950001A01
LEGENDE