Métropole de Lyon
Ville de Lyon (3ème arrdt)

# ODESSA

Rue Desaix
Rue des Cuirassiers

## PLAN DE DECLASSEMENT
## PLAN DE DIVISION

Fond de plan : Plan topographique général de la SPL LYON PART-DIEU - Indice 15 du 20/09/2020

**ÉCHELLE : 1/300 (0,0033 m.p.m.)**

| | | |
|---|---|---|
| FEVRIER 2022 | CRÉATION DU PLAN | A |
| | | |
| | | |
| | | |
| | | |
| | | |


Operandi
26 bis, rue Camille Roy - 69007 LYON
Entrée directe par le 94 bis, rue Jaboulay
04 78 29 85 01 | e: contact@operandi.fr
www.operandi.fr


Plan de Situation

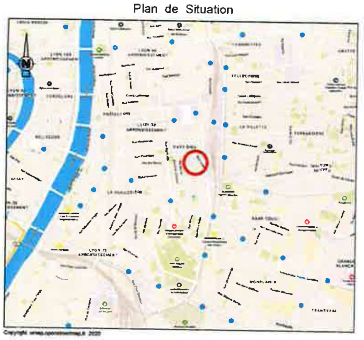

Copyright : www.openstreetmap.fr 2020

LEGENDE :

- Application graphique du parcellaire cadastral
- AR 79 — Numéro de parcelle
- SAS ODESSA DEVELOPPEMENT — Propriétaire
- Limites et statuts des murs reconnus contradictoirement par le cabinet OPERANDI, Géomètres-Experts à LYON 7ème
  Plan et PV de bornage établi suite à la réunion contradictoire du 24/02/2015 (Réf : 201502555)
- Limites et statuts des murs reconnus contradictoirement par le cabinet OPERANDI, Géomètres-Experts à LYON 7ème
  Plan et PV de confirmation des limites établi suite à la réunion contradictoire du 13/06/2018 (Réf : 201746855)
- Limites et statuts des murs reconnus contradictoirement par le cabinet OPERANDI, Géomètres-Experts à LYON 7ème
  Plan et PV de confirmation des limites établi suite à la réunion contradictoire du 30/01/2019 (Réf : 201746855)
- Division parcellaire réalisée par le cabinet OPERANDI, Géomètres-Experts à LYON 7ème (Réf : 201746855)
  DMPC n°1446S, vérifié et numéroté par le service du cadastre le 29/01/2019
- Polygone d'implantation
- Domaine public à déclasser et à céder à SAS ODESSA
  d'une surface de 7,6 m²
  Compris dans le lot ODESSA
- Parcelle à céder à la Métropole de Lyon
  d'une surface de 14,9 m²
  Exclu du lot ODESSA
- Limite de division projetée
- Emprise périmétrique du lot ODESSA

NOTA :

- Système de coordonnées RGF 93 CC 46,
- Nivellement rattaché au système : " I.G.N. 1969 - ALTITUDES NORMALES "
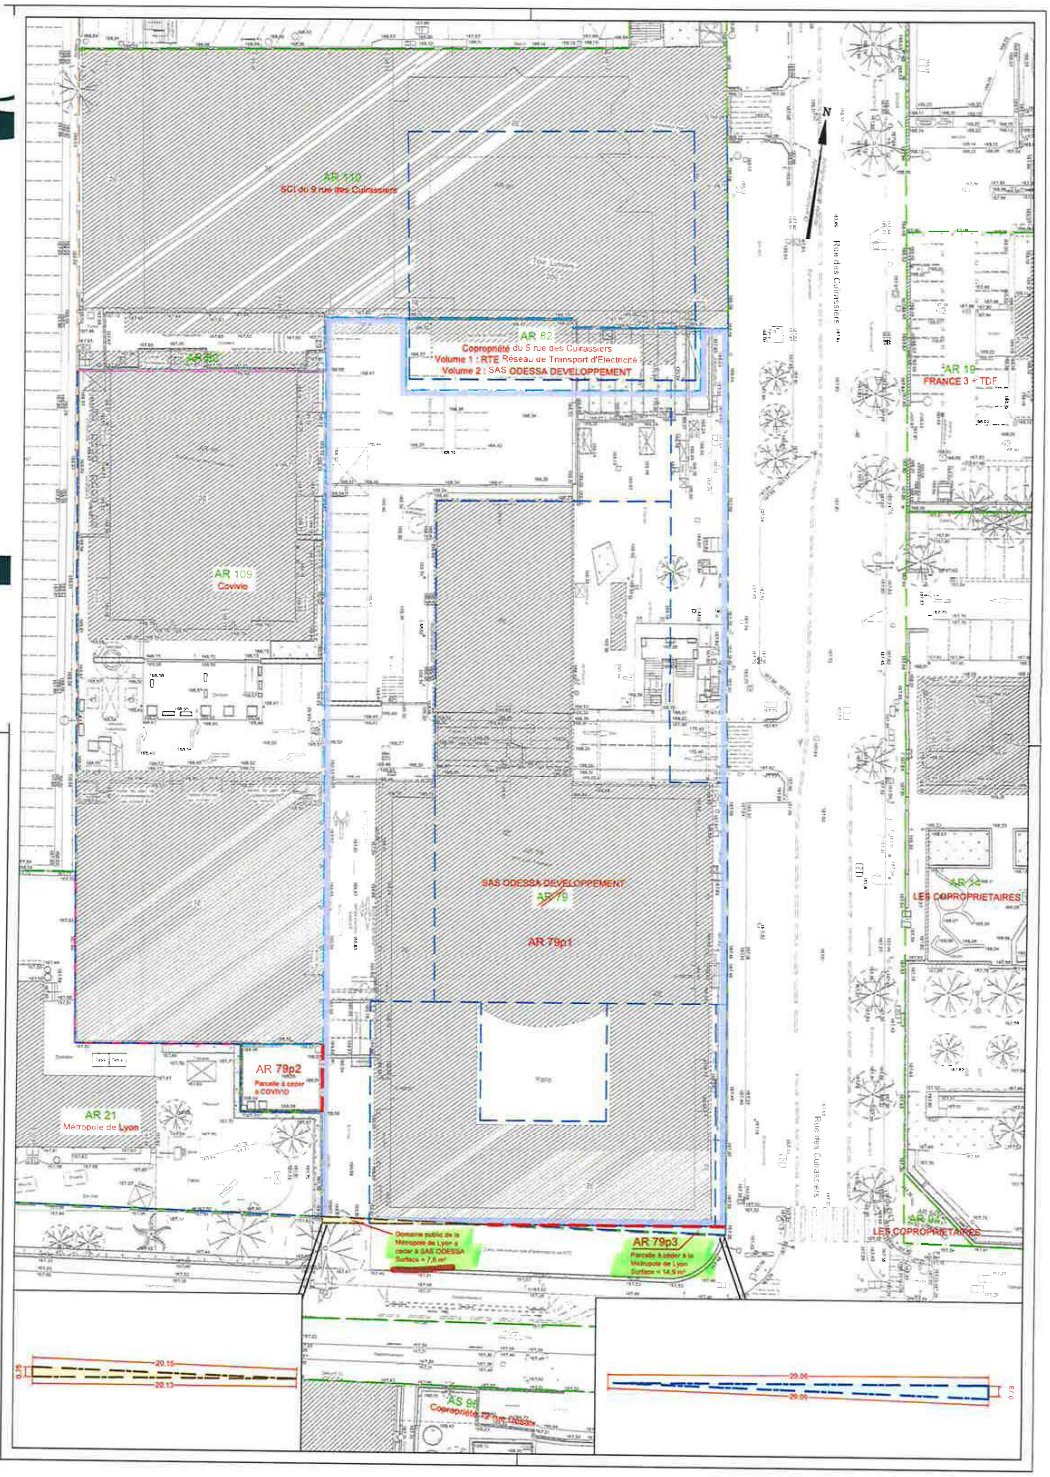
0 1,5 3 7,5 15 30 en mètres