


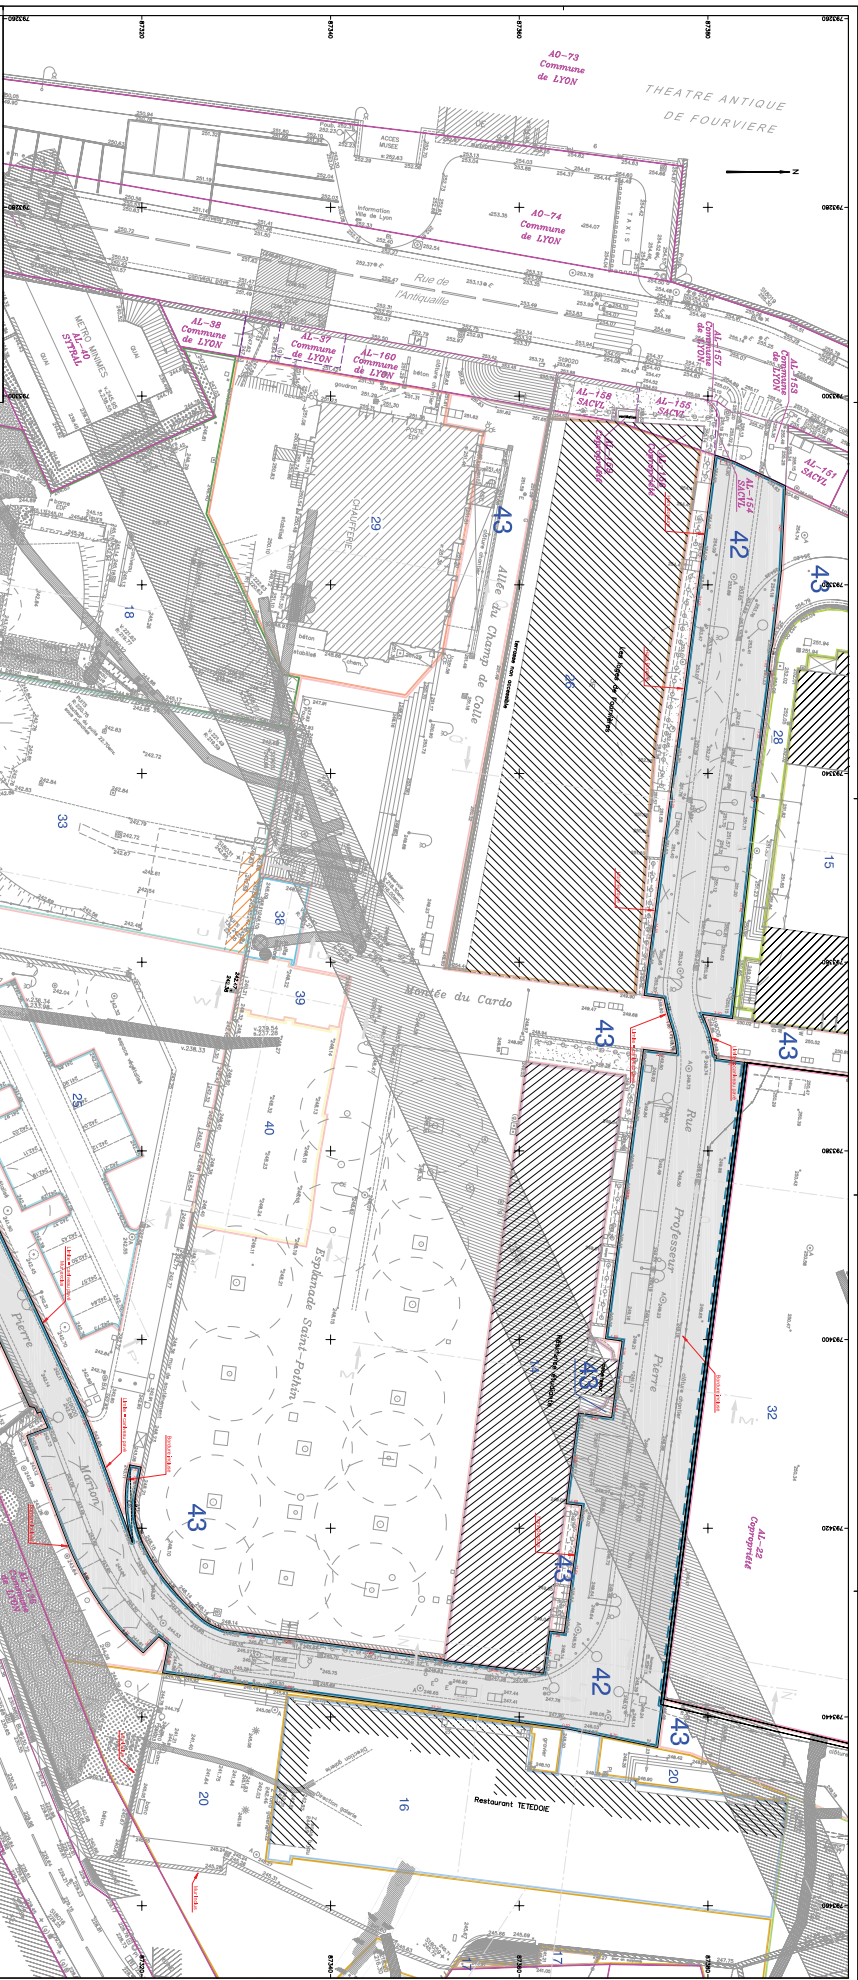

Commune de LYON Sème
SITE DE L'ANTIQUAILE
**PROJET DEMPRISE DU VOLUME
A RETROCEDER AU GRAND LYON**
Tirage provisoire

Réserver de la voirie principale entre la Montée
du Chemin Neuf et la rue de l'Antiquaille et du mail
débouchant en face de l'accès à l'antiquaille romain
Fond de plan en relief basé du plan topographique dressé en 2002 et 2004

Exhibé par : **Service Urbanisme**
Date : **Janvier 2014**

Echelle : **1/200**
Coordonnées : **Lotier II**
Nivellement : **IGN 89 Normel**
Référence : **1414014**

Volume 42
entre les altitudes 207,70m et 248,00m
Surface = 2 247m²
entre les altitudes 248,00m et 282,00m
Surface = 2 226m²

VOLUMES	DESIGNATION
