

COMMUNE DE LYON

Rue du Repos

Section BH n°42, 44 et 101

PLAN DE DIVISION

Situation ancienne			Situation nouvelle		
Ancien N° de parcelle	Propriétaire	Contenance cadastrale (en ha-a-ca)	Partie créée	Propriétaire	Contenance cadastrale (en ha-a-ca)
BH 101	Copro 23-25 rue de la Madeleine	27a64ca	a	Copro 23-25 rue de la Madeleine	25a92ca
			b	Métropole de LYON	1a72ca
BH 44	Les Copropriétaires	2a04ca	c	Les Copropriétaires	5a35ca
			d	Métropole de LYON	48ca
BH 42		5a83ca	e	Les Copropriétaires	1a67ca
			f	Métropole de LYON	37ca
NC	Métropole de LYON	-	g	Les Copropriétaires	3ca

La contenance cadastrale est une superficie graphique issue du plan cadastral.
Elle ne détermine pas une limite garantie et sert uniquement de référence fiscale

INDICE	MODIFICATIONS	DATE	ÉTABLI PAR
1	Plan de division + DA	06/12/2021	EFAV
0	Projet de division	03/12/2021	EFAV

Date du levé: 1998, 2010, MAJ novembre 2021
Fond de plan issu de la Métropole de LYON /
DINSI /Unité Topographie et Délimitation du DP.
Réf: 3367 - 7255
Réf dossier de division : 210934 - EFAV



ECHELLE: 1/250

Coordonnées: RGF93 - CC46

Service géomatique / mail: delimitation@grandlyon.com

Tableau de coordonnées (Limite de division foncière)			
SOMMETS	X	Y	DESIGNATION
D.1	1843774.85	5173658.78	Angle pilier
D.2	1843778.96	5173651.85	Angle bâtiment
D.3	1843824.47	5173619.33	Angle bâtiment
D.4	1843842.01	5173606.76	Point non matérialisé

NOTA
 Les limites de propriété ne sont pas garanties, elles n'ont pas fait l'objet d'un bornage ou d'un rétablissement de limites.

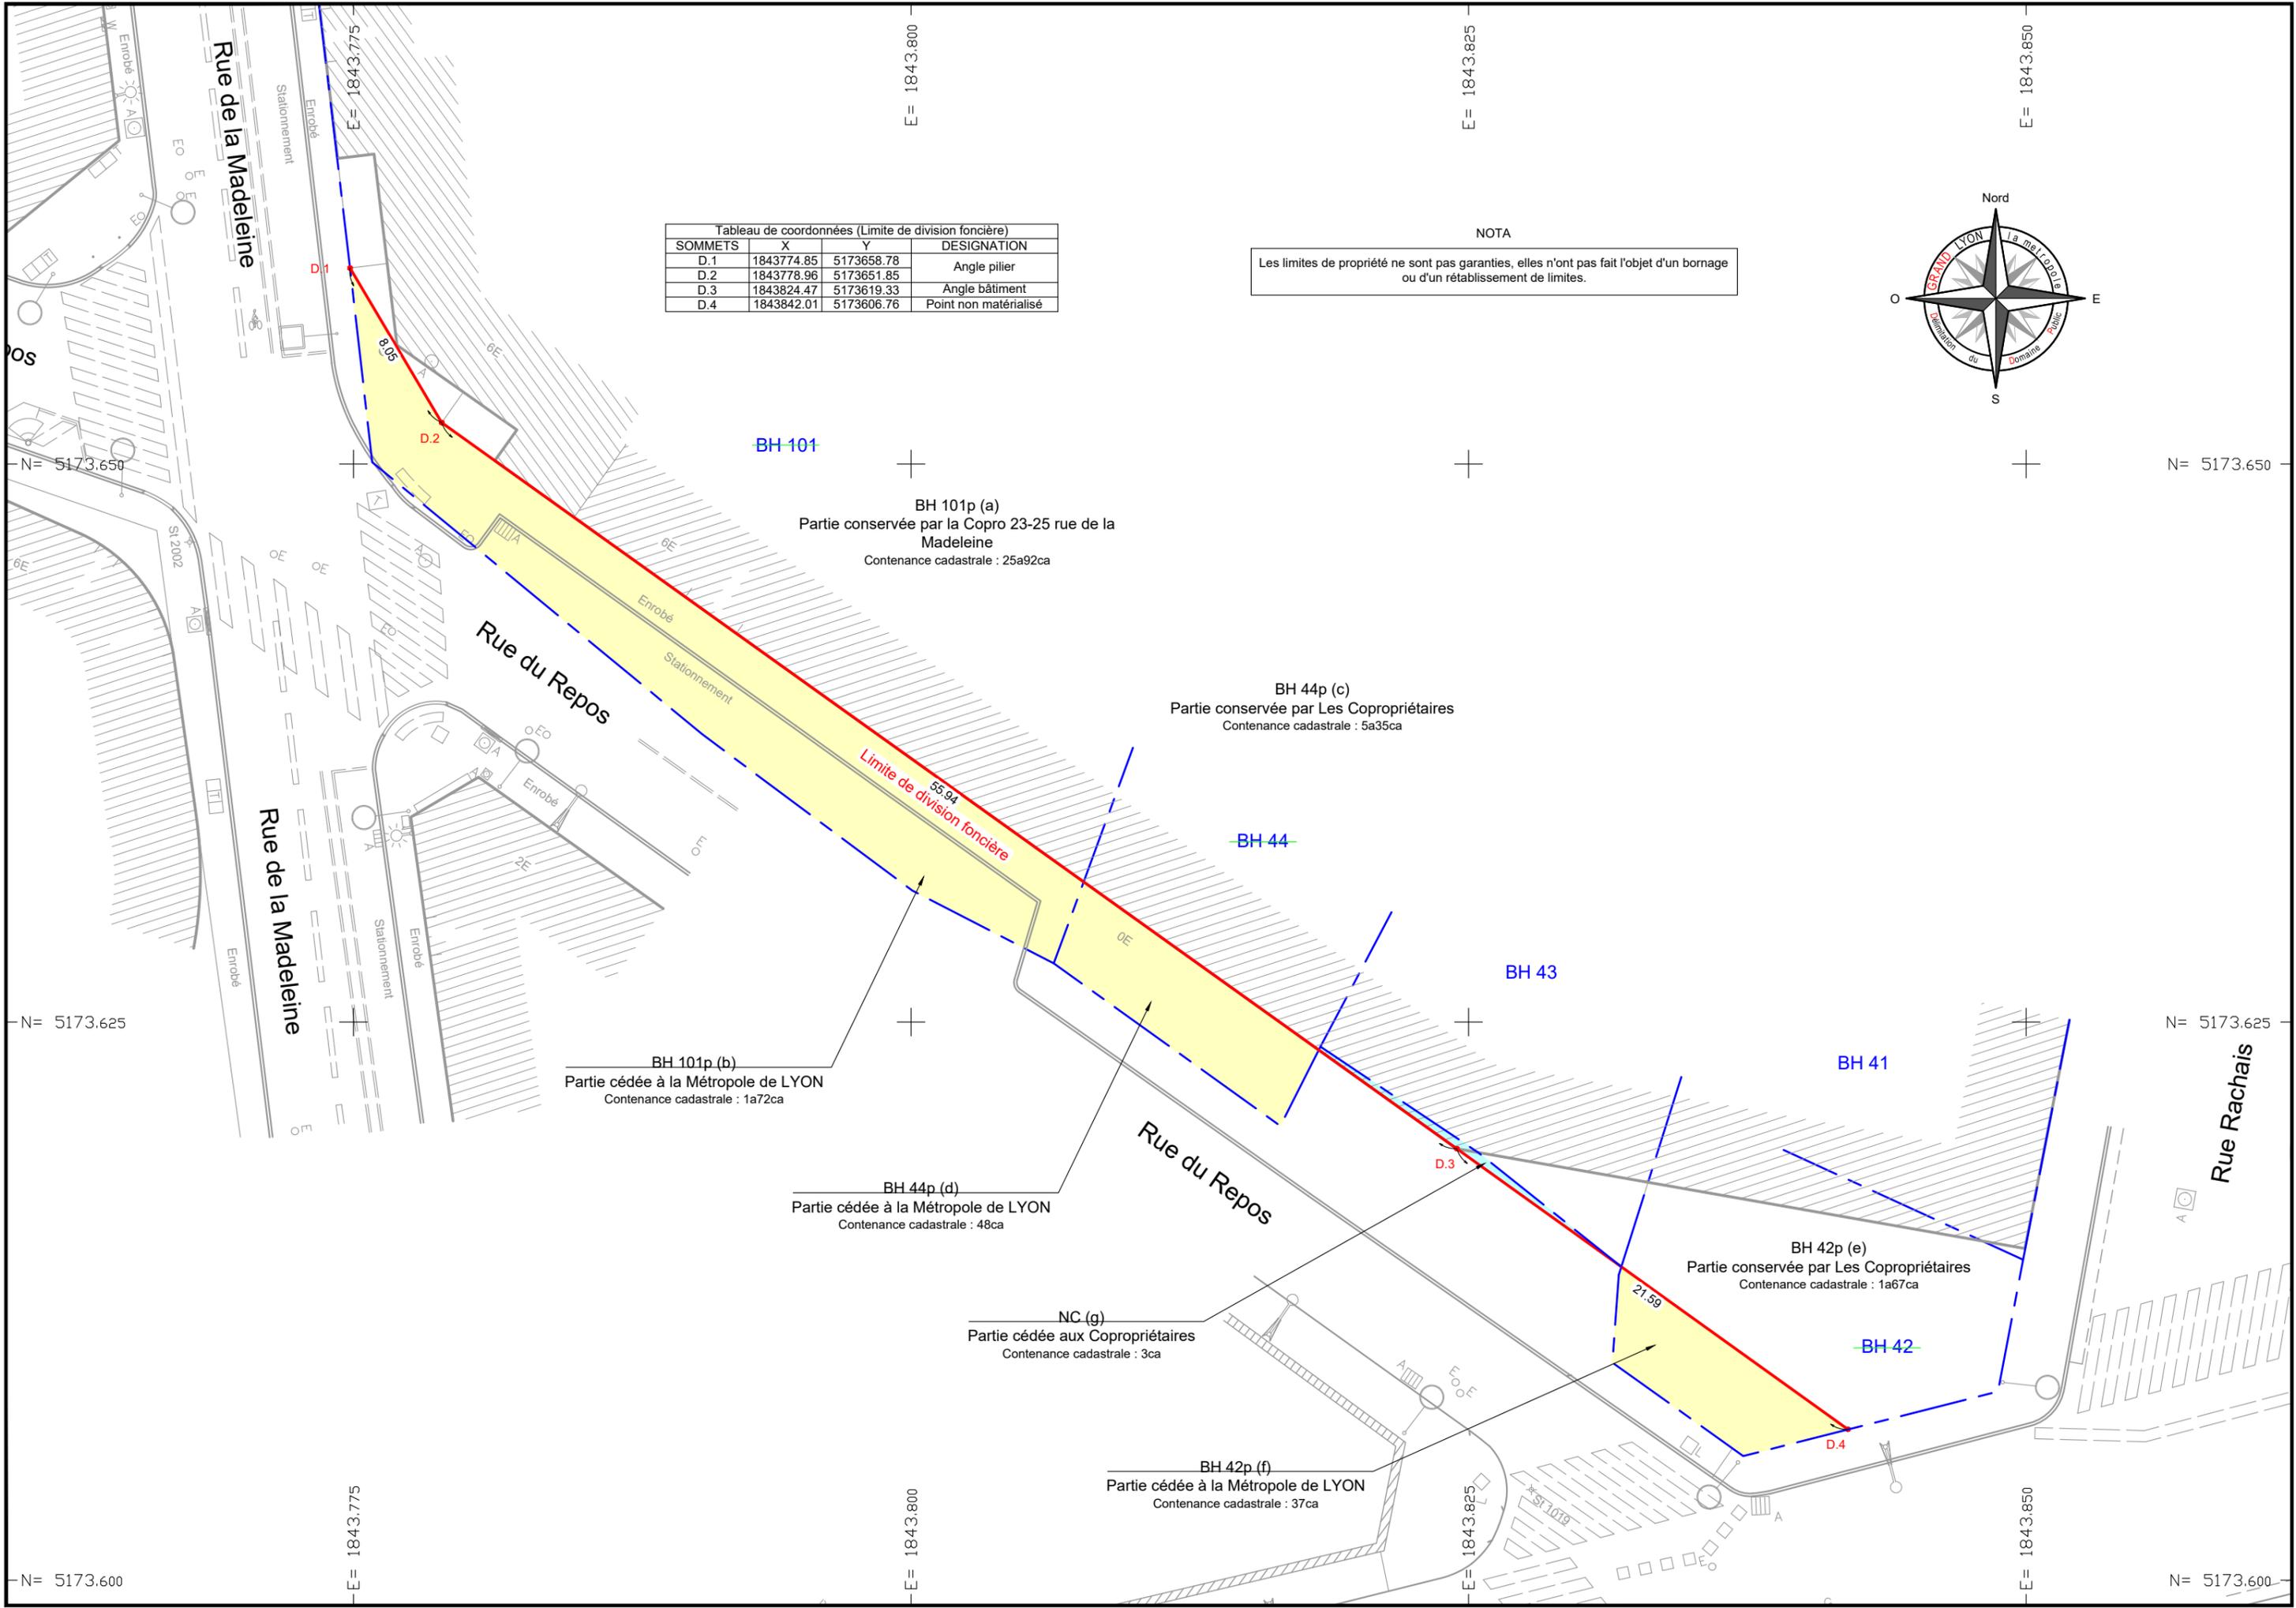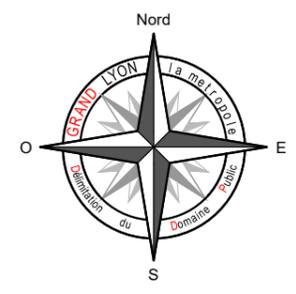

BH 101
 BH 101p (a)
 Partie conservée par la Copro 23-25 rue de la Madeleine
 Contenance cadastrale : 25a92ca

BH 44
 BH 44p (c)
 Partie conservée par Les Copropriétaires
 Contenance cadastrale : 5a35ca

BH 101p (b)
 Partie cédée à la Métropole de LYON
 Contenance cadastrale : 1a72ca

BH 44p (d)
 Partie cédée à la Métropole de LYON
 Contenance cadastrale : 48ca

NC (g)
 Partie cédée aux Copropriétaires
 Contenance cadastrale : 3ca

BH 42p (f)
 Partie cédée à la Métropole de LYON
 Contenance cadastrale : 37ca

BH 42
 BH 42p (e)
 Partie conservée par Les Copropriétaires
 Contenance cadastrale : 1a67ca

N= 5173.600 E= 1843.775 E= 1843.800 E= 1843.825 E= 1843.850 N= 5173.625 N= 5173.650 N= 5173.650 N= 5173.625 N= 5173.600