


COMMUNE DE DARDL
Section BB - Lledu " route d'Ecully "

PROPRIETE COLON

PROJET DE DIVISION

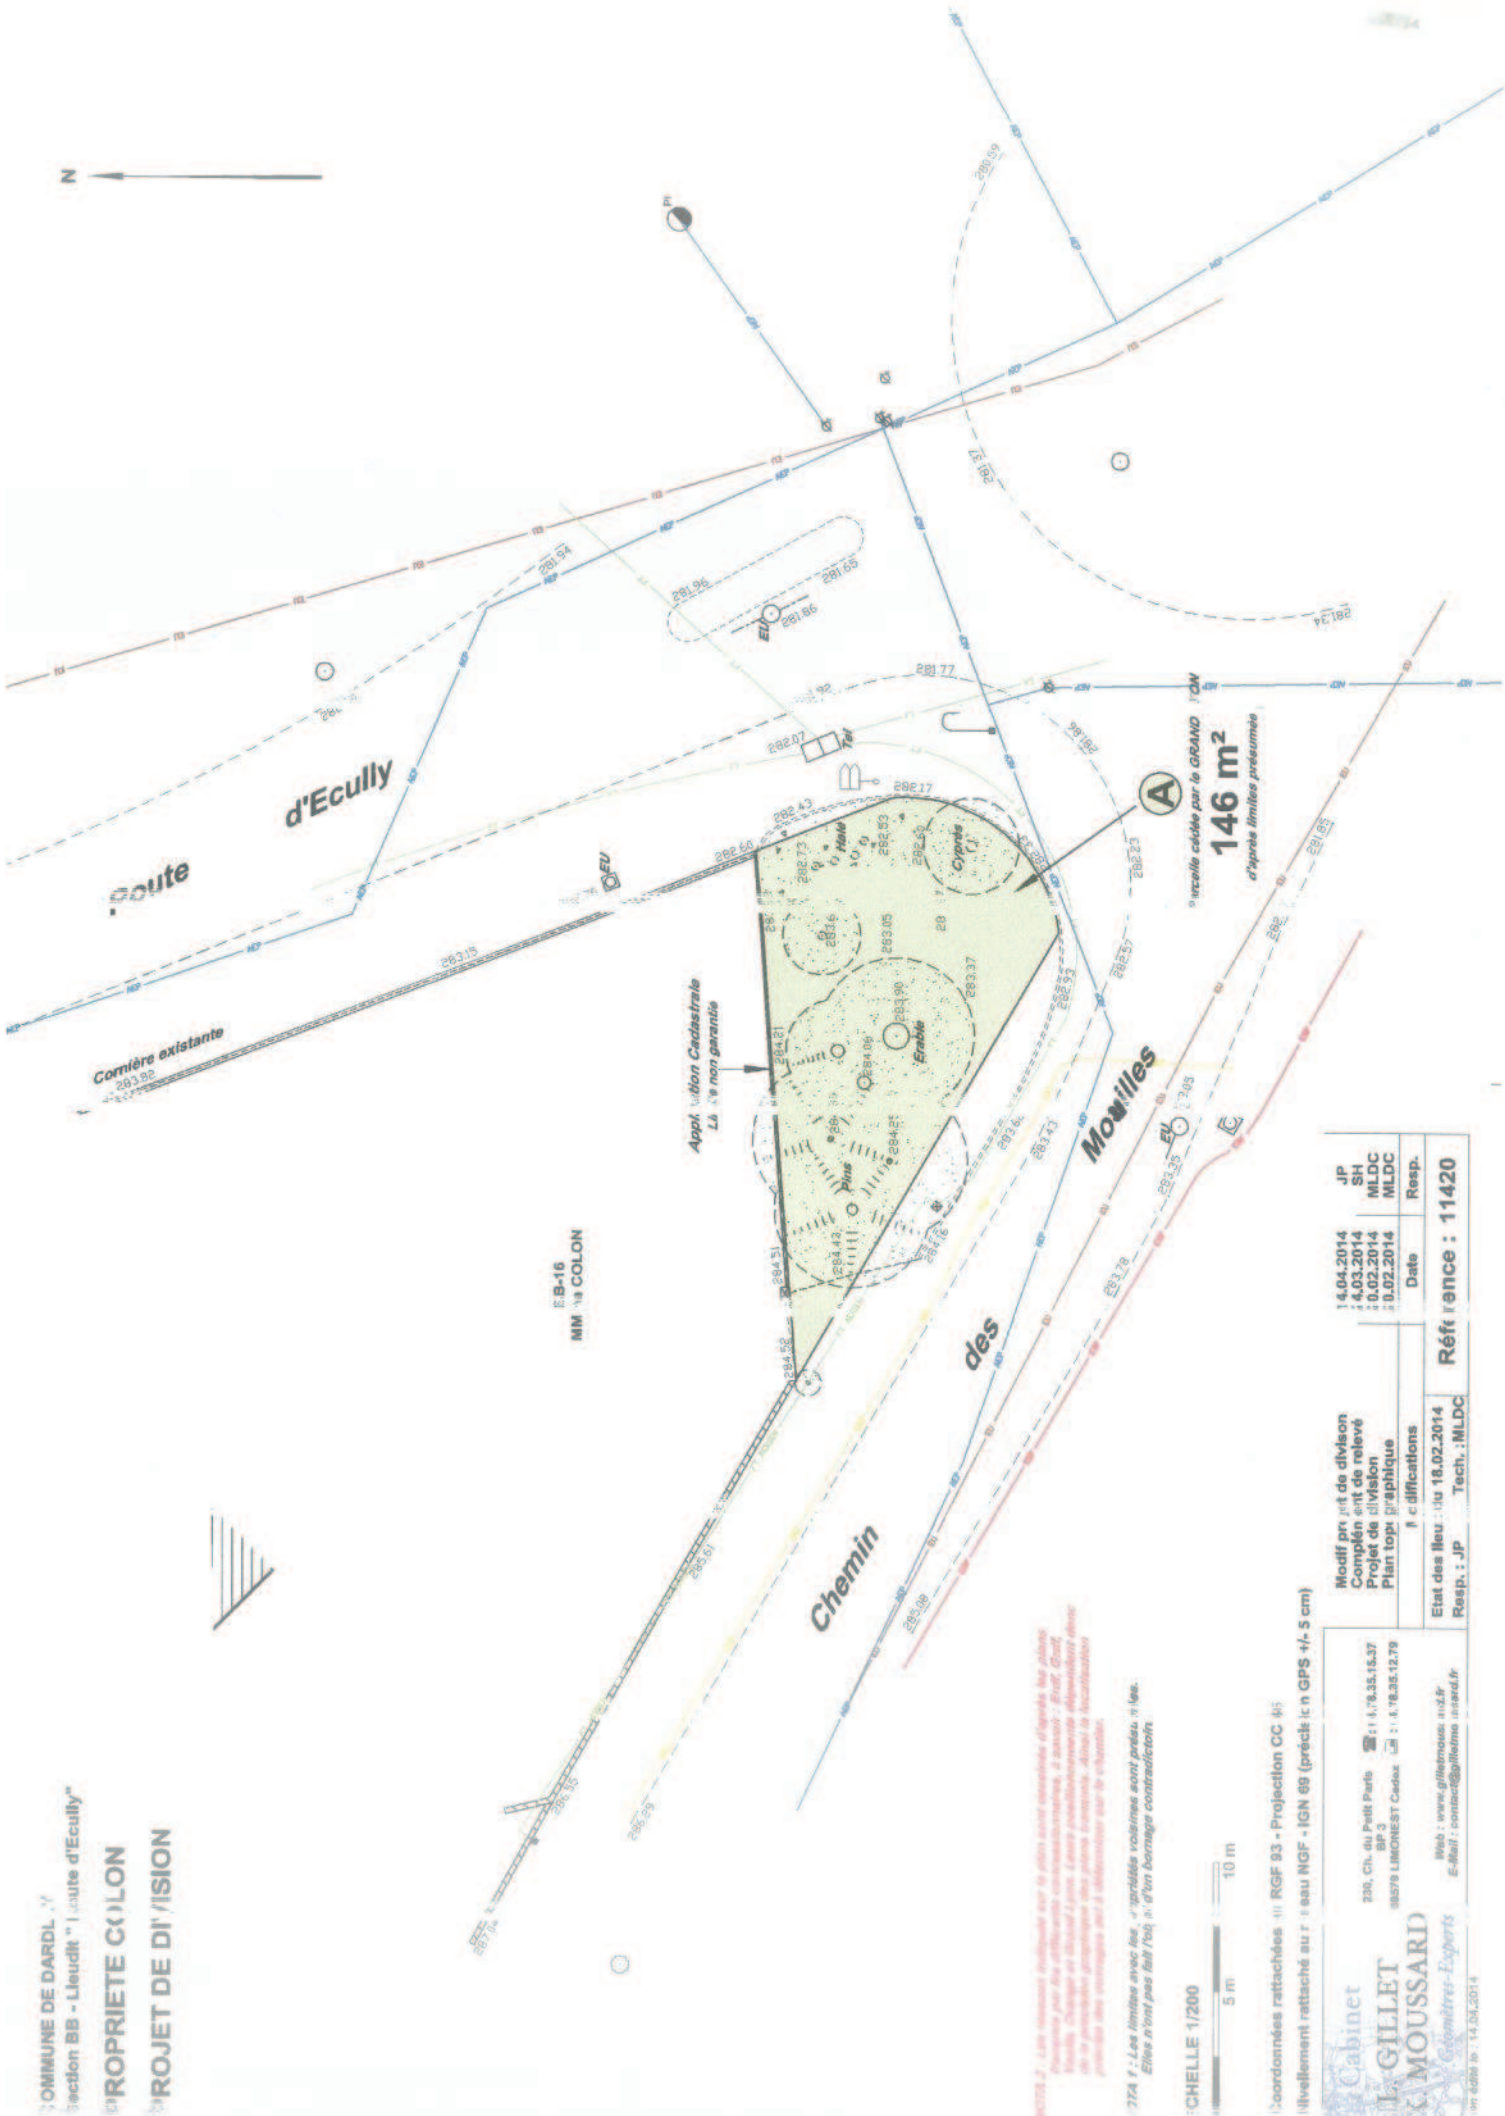



CHASSE 1/200

5 m 10 m

Coordonnées rattachées : RGF 93 - Projection CC 45
Nivellement rattaché au r : eau NGF - IGN 69 (précision GPS +/- 5 cm)

Cabinet L. GILLET X. MOUSSARD Géomètres-Experts Web : www.gillemoussard.fr E-Mail : contact@gillemoussard.fr Immatriculation : 14.04.2014	Modifié par : JP Complément de relevé : SH Projet de division : MLDC Plan topographique : MLDC	Date : 14.04.2014 Date : 14.03.2014 Date : 0.02.2014 Date : 0.02.2014	Resp. : JP Resp. : SH Resp. : MLDC Resp. : MLDC
	Etat des lieux : 18.02.2014 Resp. : JP Tech. : MLDC	Réf : 11420	