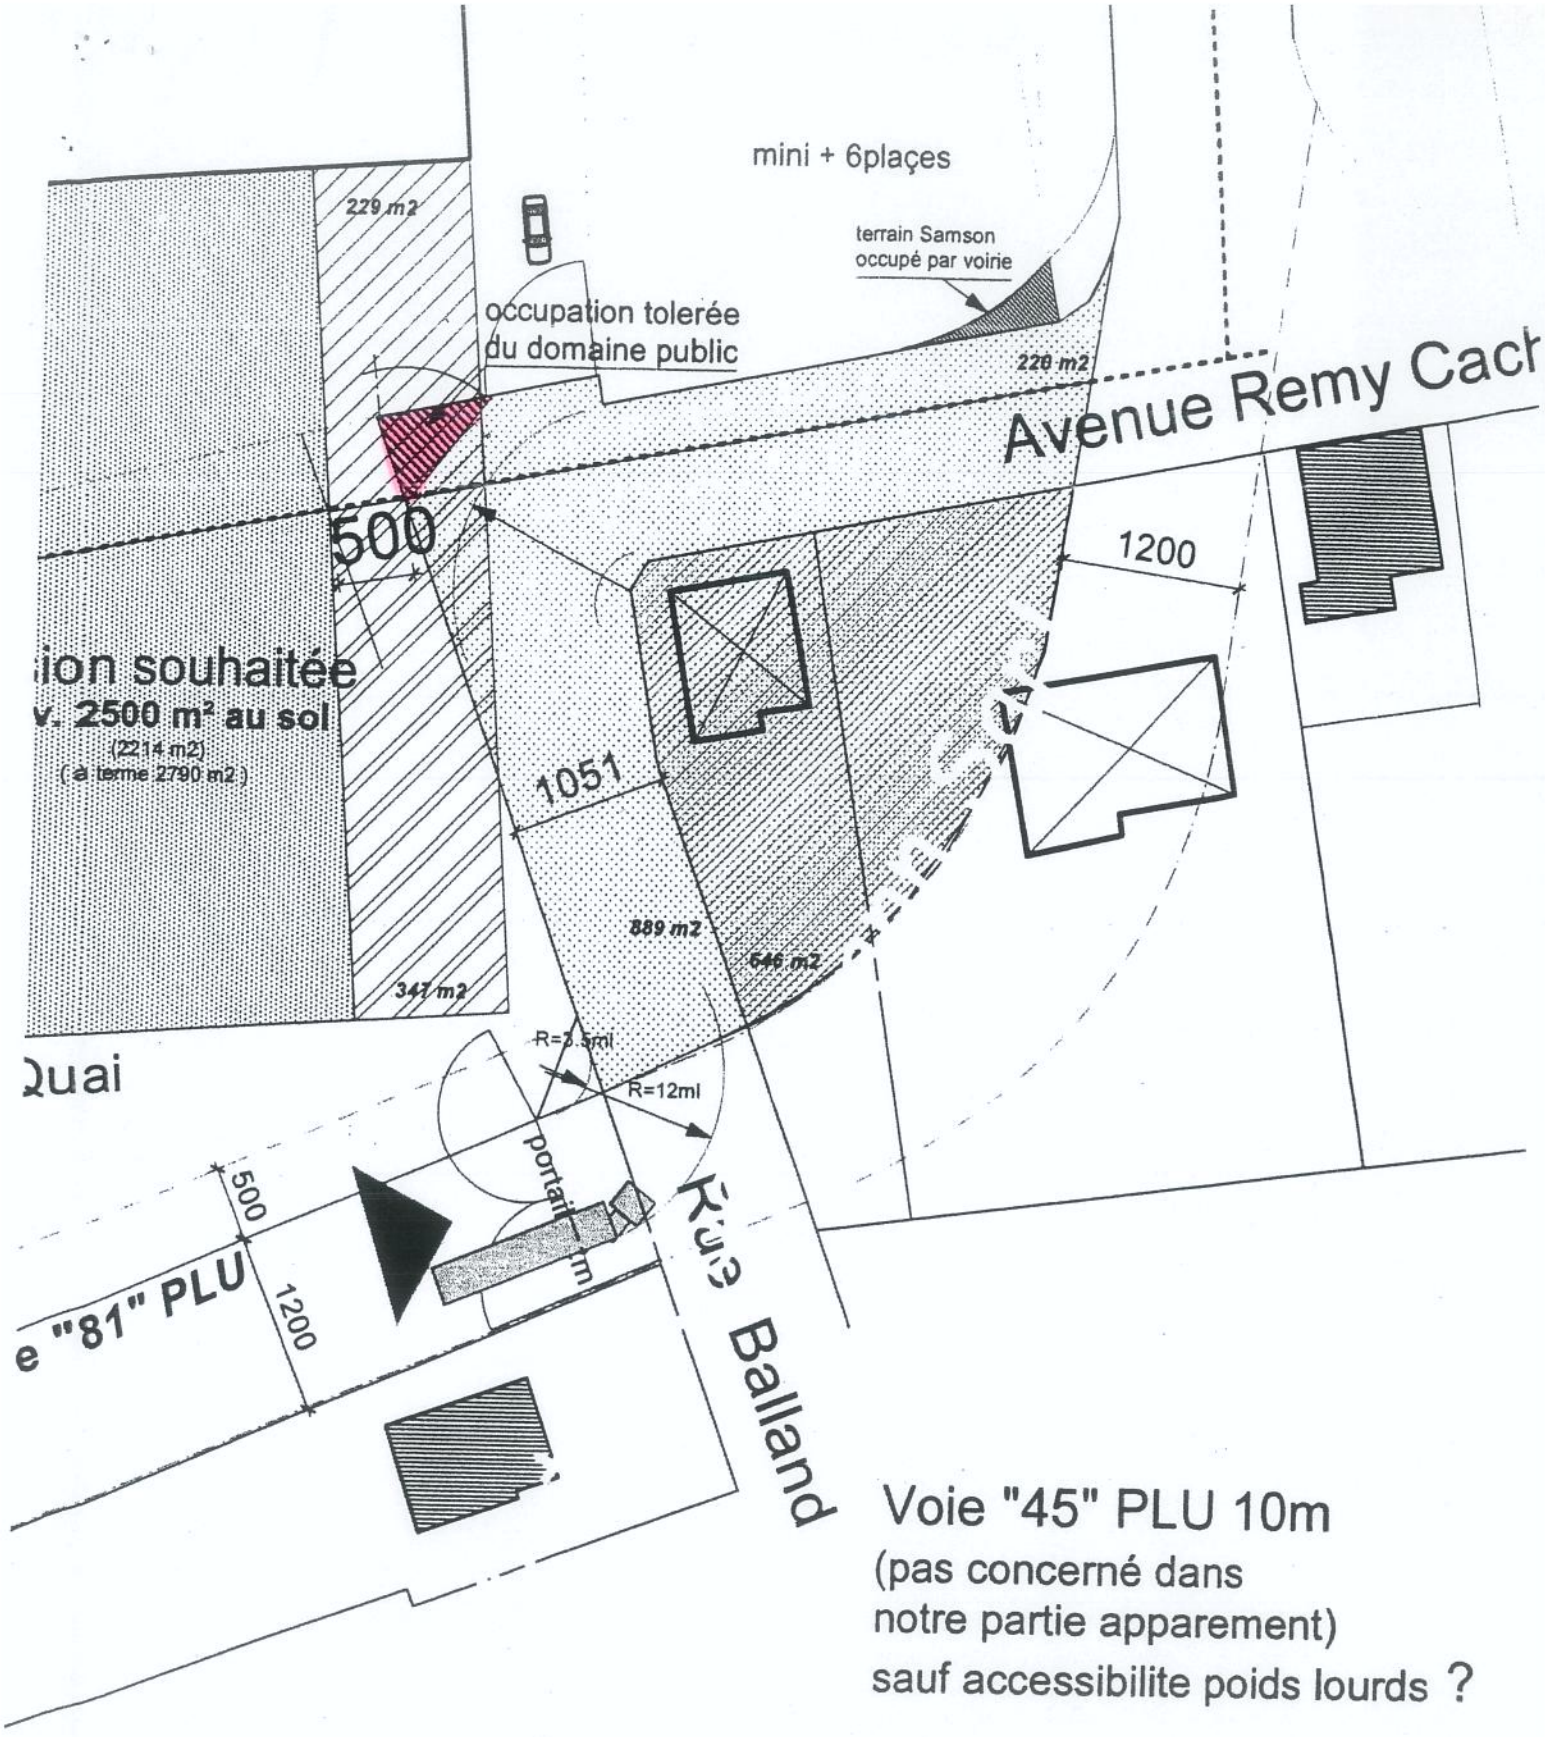

SAMSON

Proposition N°3 Mars 08 modif 150908

Echelle 1/1000 d'après cadastre

Batton Bergmann Sarl - Architectes dplg - 228 avenue felix faure - 69003 Lyon