COMMUNE DE VILLEURBANNE
128-132 Avenue Roger Salengro
Section BB n° 113 et 114

COMMUNAUTE URBAINE DE LYON
ACQUISITION SIER

TIRAGE PRELIMINAIRE

PLAN TOPOGRAPHIQUE
PLAN DE DELIMITATION

Levé par Ph. LAURENT Géomètre-Expert S.F.L.G.
Ingénieur de l'Cnab, Diplômé des Géodésie et Topographie
27 rue Jules Ferrie 69100 Villeurbanne
Téléphone 04.78.84.28.20 Télécopie 04.78.68.64.47
Rattachement le 15 Janvier 2014
Contrôlé le 5 avril 2014

Communauté Urbaine de Lyon représentée par:	Société SIER représentée par:	Mme LACRUCHE Maryse	M. BOUQUET Christian

PRÉCAUTIONS arrêtées le 5 février 2014
Procès verbal en cours de signature.

Système de coordonnées planimétriques :
RGF93 (projection CC46)

Nivellement :
Nouveau système NGF-IGN69, altitudes normales.

Rattachements altimétriques et planimétriques effectués sur des stations de la Communauté Urbaine de Lyon.

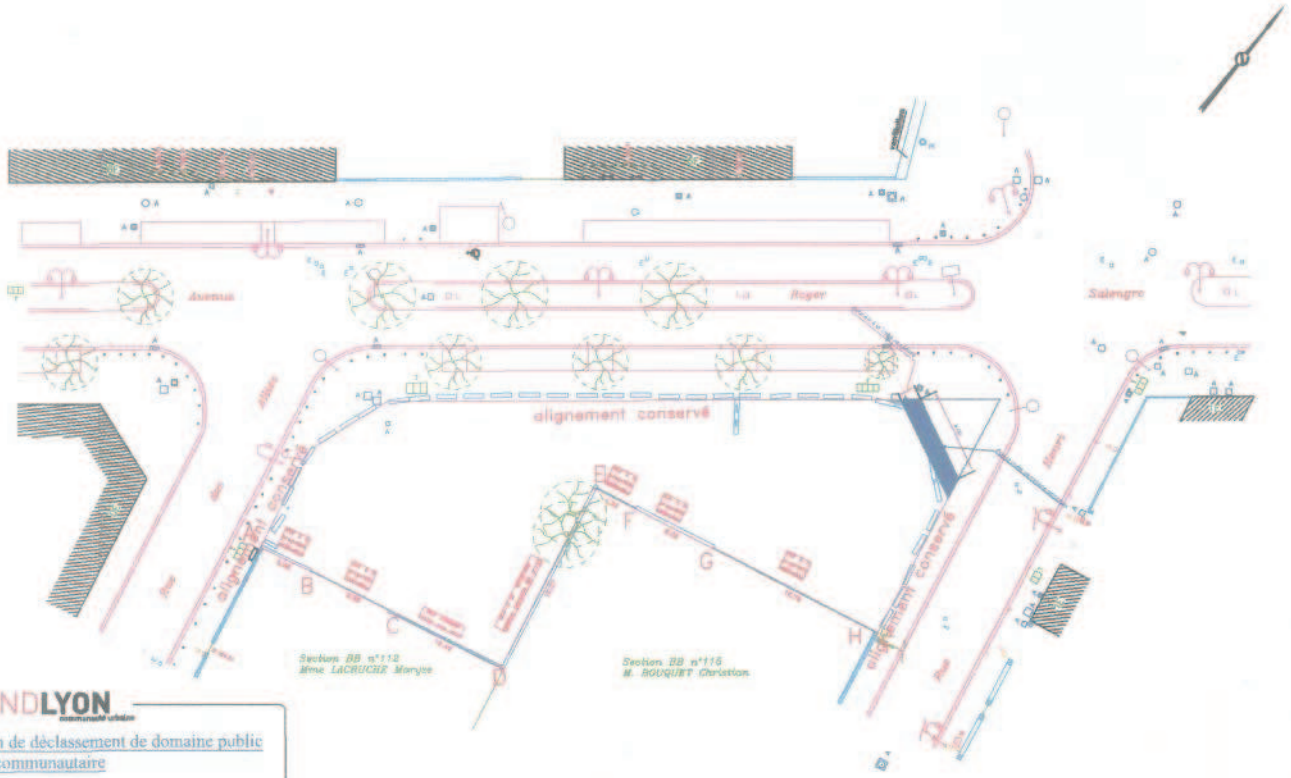

GRANDLYON communauté urbaine

Proposition de déclassement de domaine public de voirie communautaire

DELEGATION GENERALE AU DEVELOPPEMENT URBAIN
DIRECTION DE LA PLANIFICATION ET DES POLITIQUES D'AGGLOMERATION
SERVICE TERRITOIRES ET PLANIFICATION
Territoire Rhône-Amont

Tracé le 28/03/2014

ECHELLE 1/200 ou 5 mm/m

Reproduction réservée